


562740
467970
562140
467970


562740
468440
562140
468440

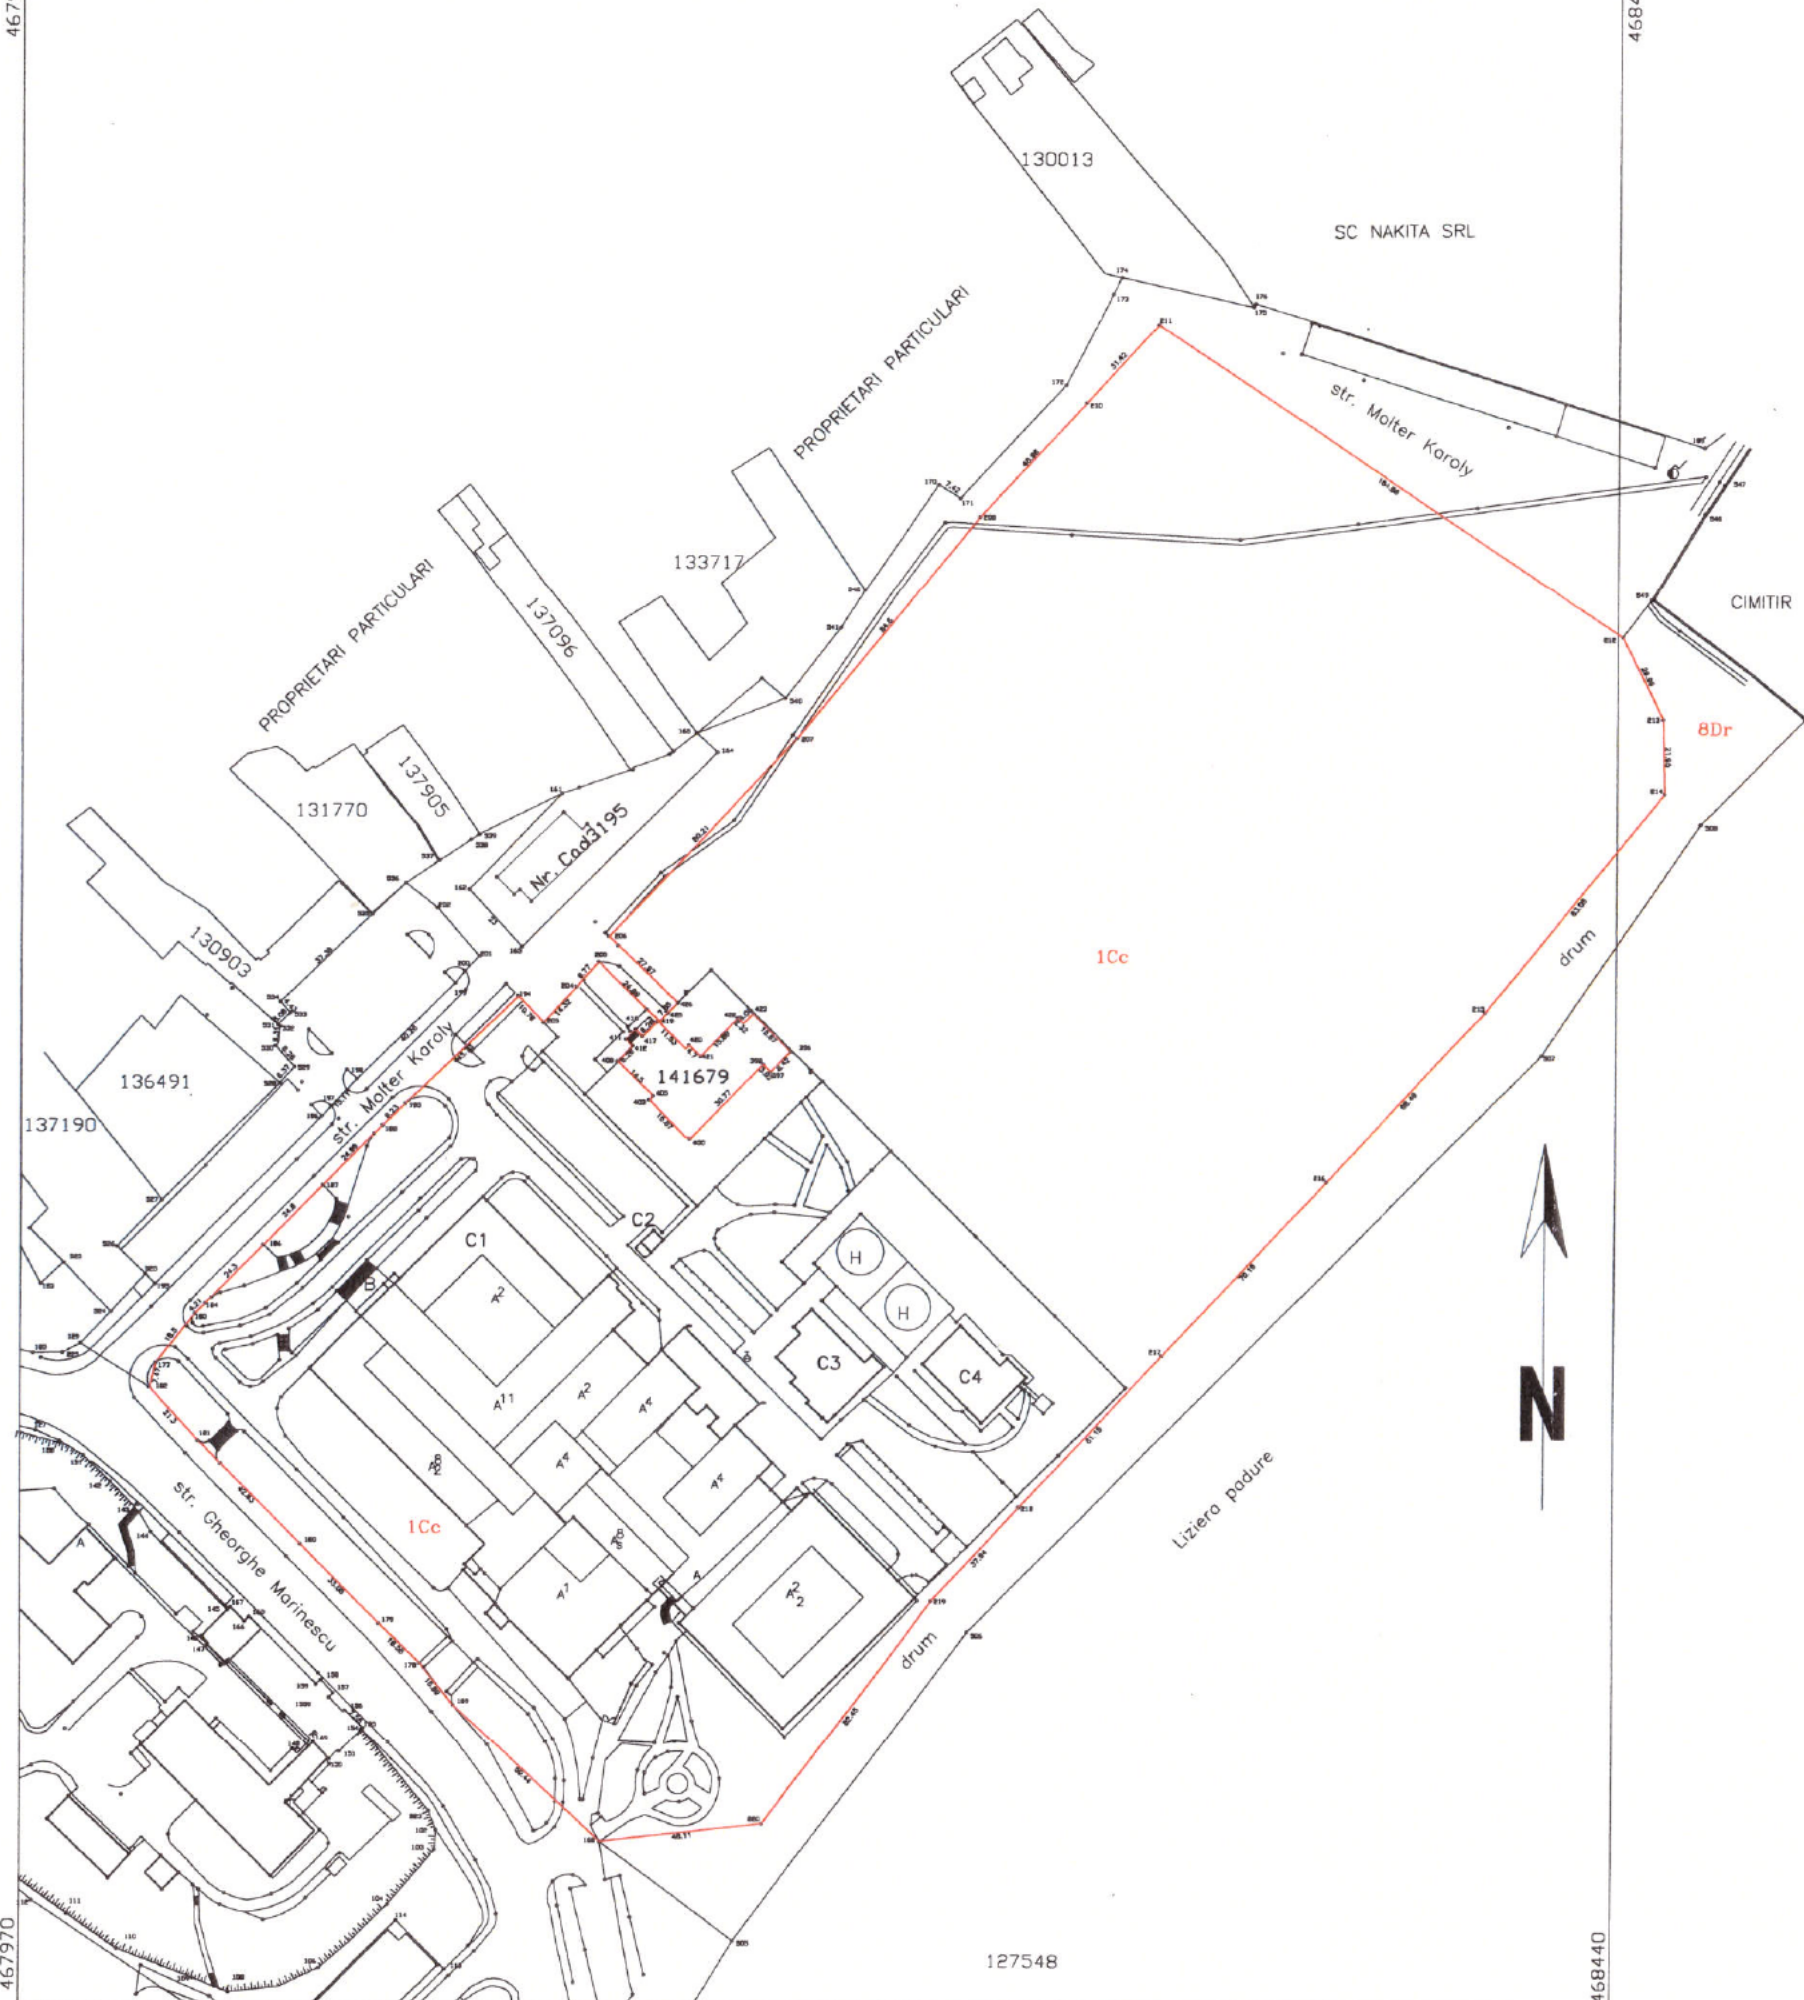

PLAN DE AMPLASAMENT SI DELIMITARE A IMOBILULUI

scara 1:1000

Nr. Cadastral	Supraf. masurata a imobilului(mp)	Adresa imobilului
143512	92475	strada Gheorghe Marinescu
Cartea Funciara nr.	Unitatea Administrativ Teritoriala(UAT)	
	TARGU MURES	

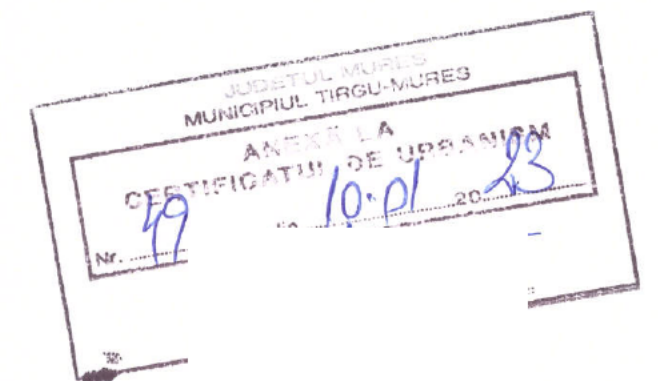

Nr. parcela	Categorie de folosinta	Suprafata (np)	Mentiiuni
1	CC	92475	Imobil neînprejmuat.
Total		92475	
B Date referitoare la constructii			
Cod constr.	Destinatie	Suprf. constr. la sol (mp)	Mentiiuni
C1	CAS	12524	Spital Clinic Judetean. Cladire 3S+P+11. SCD=72947mp.
C2	CAS	21	Cabina poarta. SCD=21mp.
C3	CAS	492	SMURD. SCD=492mp.
C4	CIE	410	Hanger elicopter. SCD=410mp.
Total			

Suprafata totala masurata a imobilului= 92.475mp
Suprafata din act= 92.475mp

Executant: SC ACAD TOP STUDIO SRL
Autorizatie: Seria RO-B-J Nr. 1342/2016
GROSS ADRIAN
Autorizatie: Seria B Nr. 5006/2010

Confirm executarea si
intocmirea documentului
acesteia cu
Semnatura

Adrian-
Laurentiu Gr

DATA: 10.08.2022

Inspector
Confirm introducerea imobilului in baza de date integrate
si atribuirea nomenclurii cadastrale

Semnat digital de
Florin Rus
Data: 2022.08.18
08:48:18 +03'00'

67977/18.08.2022

DATA: