


PLAN DE SITUATIE
(intravilan)
Scara 1:2000
Sistem de proiectie: STEREO 70
Marea Neagra 1975

Judetul Mures.
Teritoriul adm.: TARGU-MURES
Adresa imobilului: Mun. Targu-Mures ,
str. Gheorghe Marinescu - intravilan
CF nr. 143512 Tg-Mures
Suprafata zona studiata = 35581 mp

Nume beneficiar:
Adresa:
jud. Mures



NR: 8557
DATA: 22-03-2024
COD: B72E

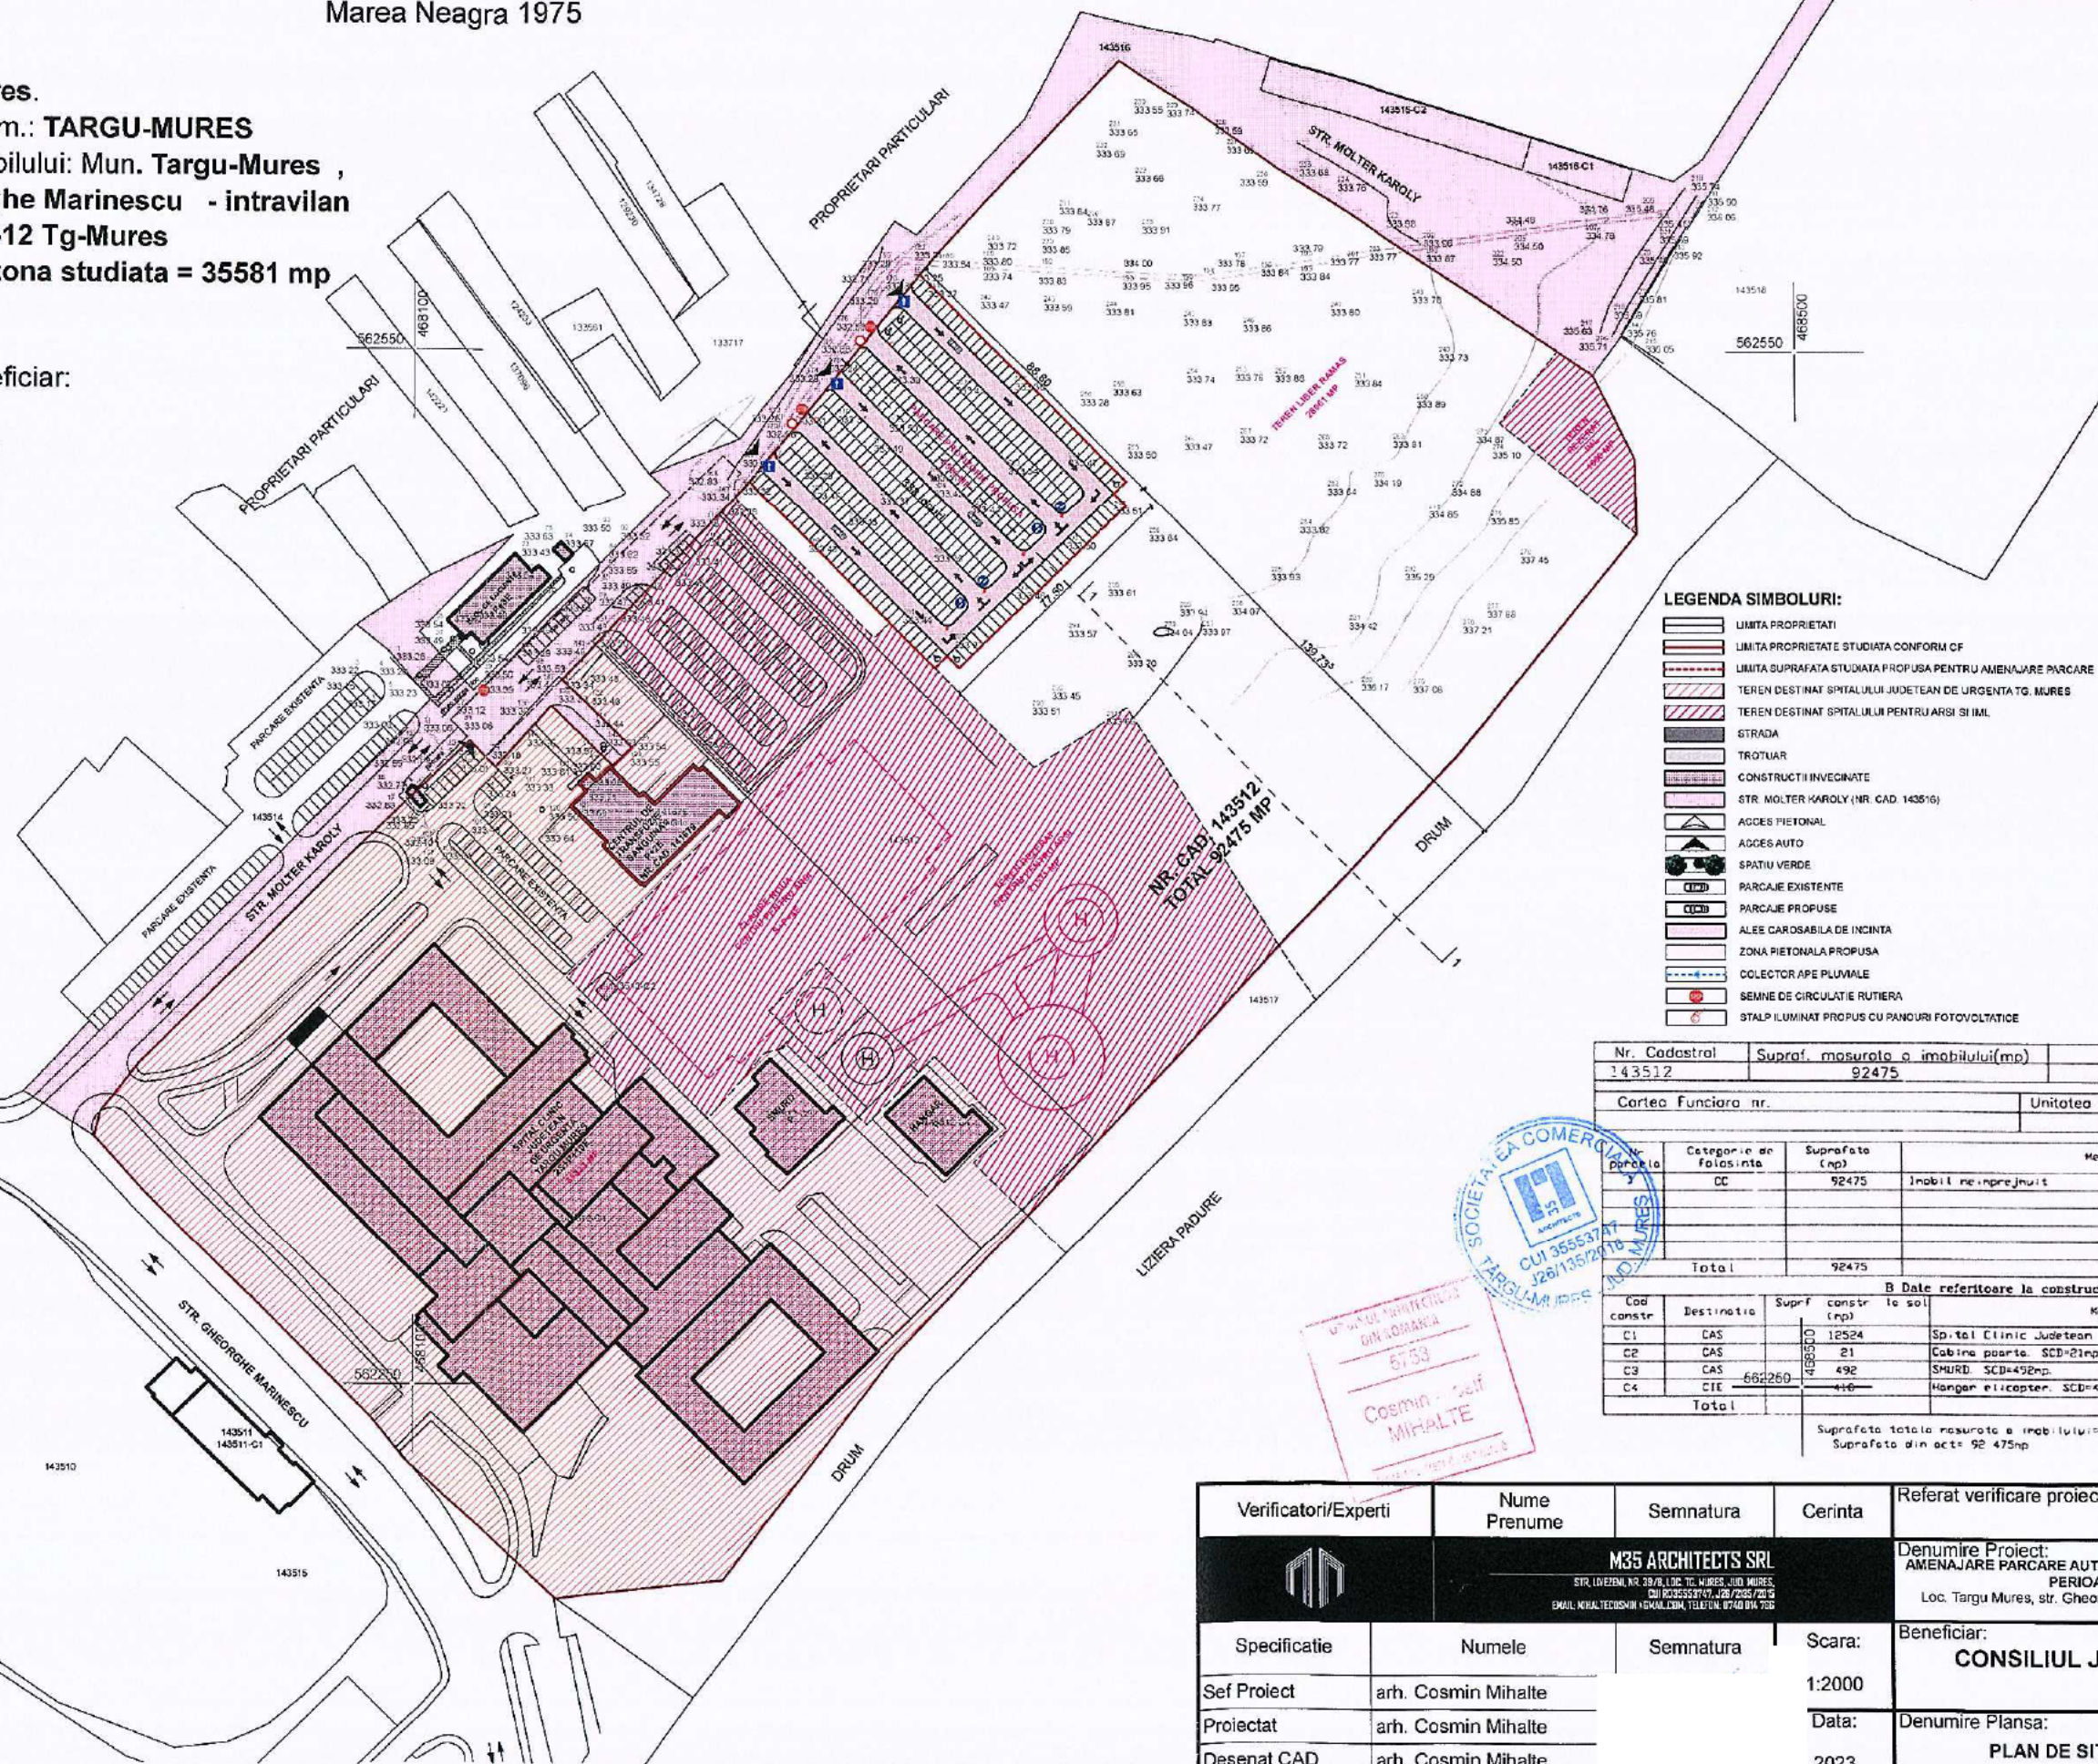

LEGENDA SIMBOLURI:

- LIMITA PROPRIETATI
- LIMITA PROPRIETATE STUDIATA CONFORM CF
- LIMITA SUPRAFATA STUDIATA PROPU SA PENTRU AMENAJARE PARCARE
- TEREN DESTINAT SPITALULUI JUDETEAN DE URGENTA TG. MURES
- TEREN DESTINAT SPITALULUI PENTRU ARSI SI IMIL
- STRADA
- TROTUAR
- CONSTRUCTII INVECINATE
- STR. MOLTER KAROLY (NR. CAD. 143516)
- ACCES PIETONAL
- ACCES AUTO
- SPATIU VERDE
- PARCAIE EXISTENTE
- PARCAIE PROPUSE
- ALEE CAROSABILA DE INCINTA
- ZONA PIETONALA PROPU SA
- COLECTOR APE PLUVIALE
- SEMNUL DE CIRCULATIE RUTIERA
- STALP ILUMINAT PROPU SA CU PANCURI FOTOVOLTAICE

INDICI URBANISTICI:

S teren conform CF = 92475 mp
din care:
S teren aferent Spitalului Municipal = 35523 mp
S teren aferent Centru pentru Ansi = 21571 mp
S teren rezervat IML = 1000 mp
S teren studiat = 6520 mp
S teren liber ramas = 28061 mp
UTR C3
Sc = 0 mp
Sd = 0 mp
P.O.T. propus = 0 %
C.U.I. propus = 0
Platforma pietruiata = 6520 mp
S teren destinat parcarilor auto = 2427 mp
S teren destinat circulatiei auto = 4011.55 mp
S teren destinat circulatiei auto = 81.45 mp
Nr. locuri de parcare auto = 338

Nr. Cadastral		Supraf. masurata a imobilului(mp)		Adresa imobilului	
143512		92475		strada Gheorghe Marinescu	
Cartea Funciara nr.				Unitatea Administrativ Teritoriala(UAT)	
				TARGU MURES	
Nr. parcela	Categoria de folosinta	Suprafata (mp)	Mentiiuni		
5	CC	92475	Imobil neinscris		
Total		92475			
B Date referitoare la constructii					
Cod constr.	Destinatie	Suprf constr (mp)	la sol	Mentiiuni	
C1	CAS	12524		Spital Clinic Judetean Eladine 3S+P+11. SCD=78947mp	
C2	CAS	21		Cabina poarta. SCD=21mp	
C3	CAS	492		SMURD SCD=492mp	
C4	CIE	410		Hangar elicopter. SCD=410mp	
Total		13037			
Suprafata totala masurata a imobilului = 92 475mp					
Suprafata din acte = 92 475mp					

Verificatori/Experti	Nume Prenume	Semnatura	Cerinta	Referat verificare proiect/Expertiza nr./data	
	M35 ARCHITECTS SRL STR. LIVIZEM, NR. 39/8, LOC. TG. MURES, JUDE. MURES, CUI 35553747, J26/135/2010 EMAIL: MIHALTECOSMIN@GMAIL.COM, TELEFON: 011 8740 014 703			Denumire Proiect:	Proiect nr.
				AMENAJARE PARCARE AUTO ECOLOGICA PROVIZORIE PE O PERIOADA DE 3 ANI Loc. Targu Mures, str. Gheorghe Marinescu, nr. 50, jud. Mureș	
Specificatie	Numele	Semnatura	Scara:	Beneficiar:	Faza/revizie
Sef Proiect	arh. Cosmin Mihalte		1:2000	CONSILIUL JUDETEAN MURES	S.F.
Proiectat	arh. Cosmin Mihalte		Data:		
Desenat CAD	arh. Cosmin Mihalte		2023	PLAN DE SITUATIE PROPU	A.02



Verificatori/Experti		Nume Prenume	Semnatura	Cerinta	Referat verificare proiect/Expertiza nr./data		
		M35 ARCHITECTS SRL STR. LICEULUI NR. 30/31, LOC. 10, MUREȘ, JUDEȚUL MUREȘ CUI 35552747, C23/205/2019 EMAIL: M35ARCHITECTS@GMAIL.COM, TEL: 0744 314 265			Denumire Proiect:		Proiect nr.
					AMENAJARE PARCARE AUTO ECOLOGICA PROVIZORIE PE O PERIOADA DE 3 ANI		009/2023
					Loc. Targu Mures, str. Gheorghe Marinescu, nr. 50, jud. Mureș		
Specificatie	Numele	Semnatura	Scara:	Beneficiar:	Faza/revizie		
Sef Proiect	arh. Cosmin Mihalte		1:500	CONSILIUL JUDETEAN MURES	S.F.		
Proiectat	arh. Cosmin Mihalte		Data:		Denumire Plansa:	Nr. Plansa	
Desenat CAD	arh. Cosmin Mihalte		2023	PLAN AMENAJARE PARCARE	A.03		