

PLAN DE INCADRARE IN ZONA



LEGENDA:




INCADRARE IN ZONA

Verificatori/Experti	Nume Prenume	Semnatura	Cerinta	Referat verificare proiect/Expertiza nr./data	
	M35 ARCHITECTS SRL STR. LIVIZARI NR. 30/RE.LOC. ILI MURES, JUDE. MURES, ROMANIA, 551003, TEL: 0366 410700, FAX: 0366 410701 EMAIL: M35@M35ARCHITECTS.RO			Denumire Proiect: AMENAJARE PARCARE AUTO ECOLOGICA PROVIZORIE PE O PERIOADA DE 3 ANI Loc. Targu Mures, str. Gheorghe Marinescu, nr. 50, jud. Mures	Proiect nr. 009/2023
	Specificatie	Numele	Semnatura	Beneficiar:	Faza/revizie
	Sef Proiect	arh. Cosmin Mihalte		CONSILIUL JUDETEAN MURES	S.F.
	Proiectat	arh. Cosmin Mihalte			Nr. Plansa
Desenat CAD	arh. Cosmin Mihalte			PLAN DE INCADRARE	A.00
			Scara:	Data:	
			1:2000	2023	

PLAN DE SITUATIE
(intravilan)
Scara 1:2000
Sistem de proiectie: STEREO 70
Marea Neagra 1975

Judetul Mures.
Teritoriul adm.: **TARGU-MURES**
Adresa imobilului: Mun. Targu-Mures ,
str. Gheorghe Marinescu - intravilan
CF nr. 143512 Tg-Mures
Suprafata zona studiata = 35581 mp

Nume beneficiar:
Adresa:
jud. Mures

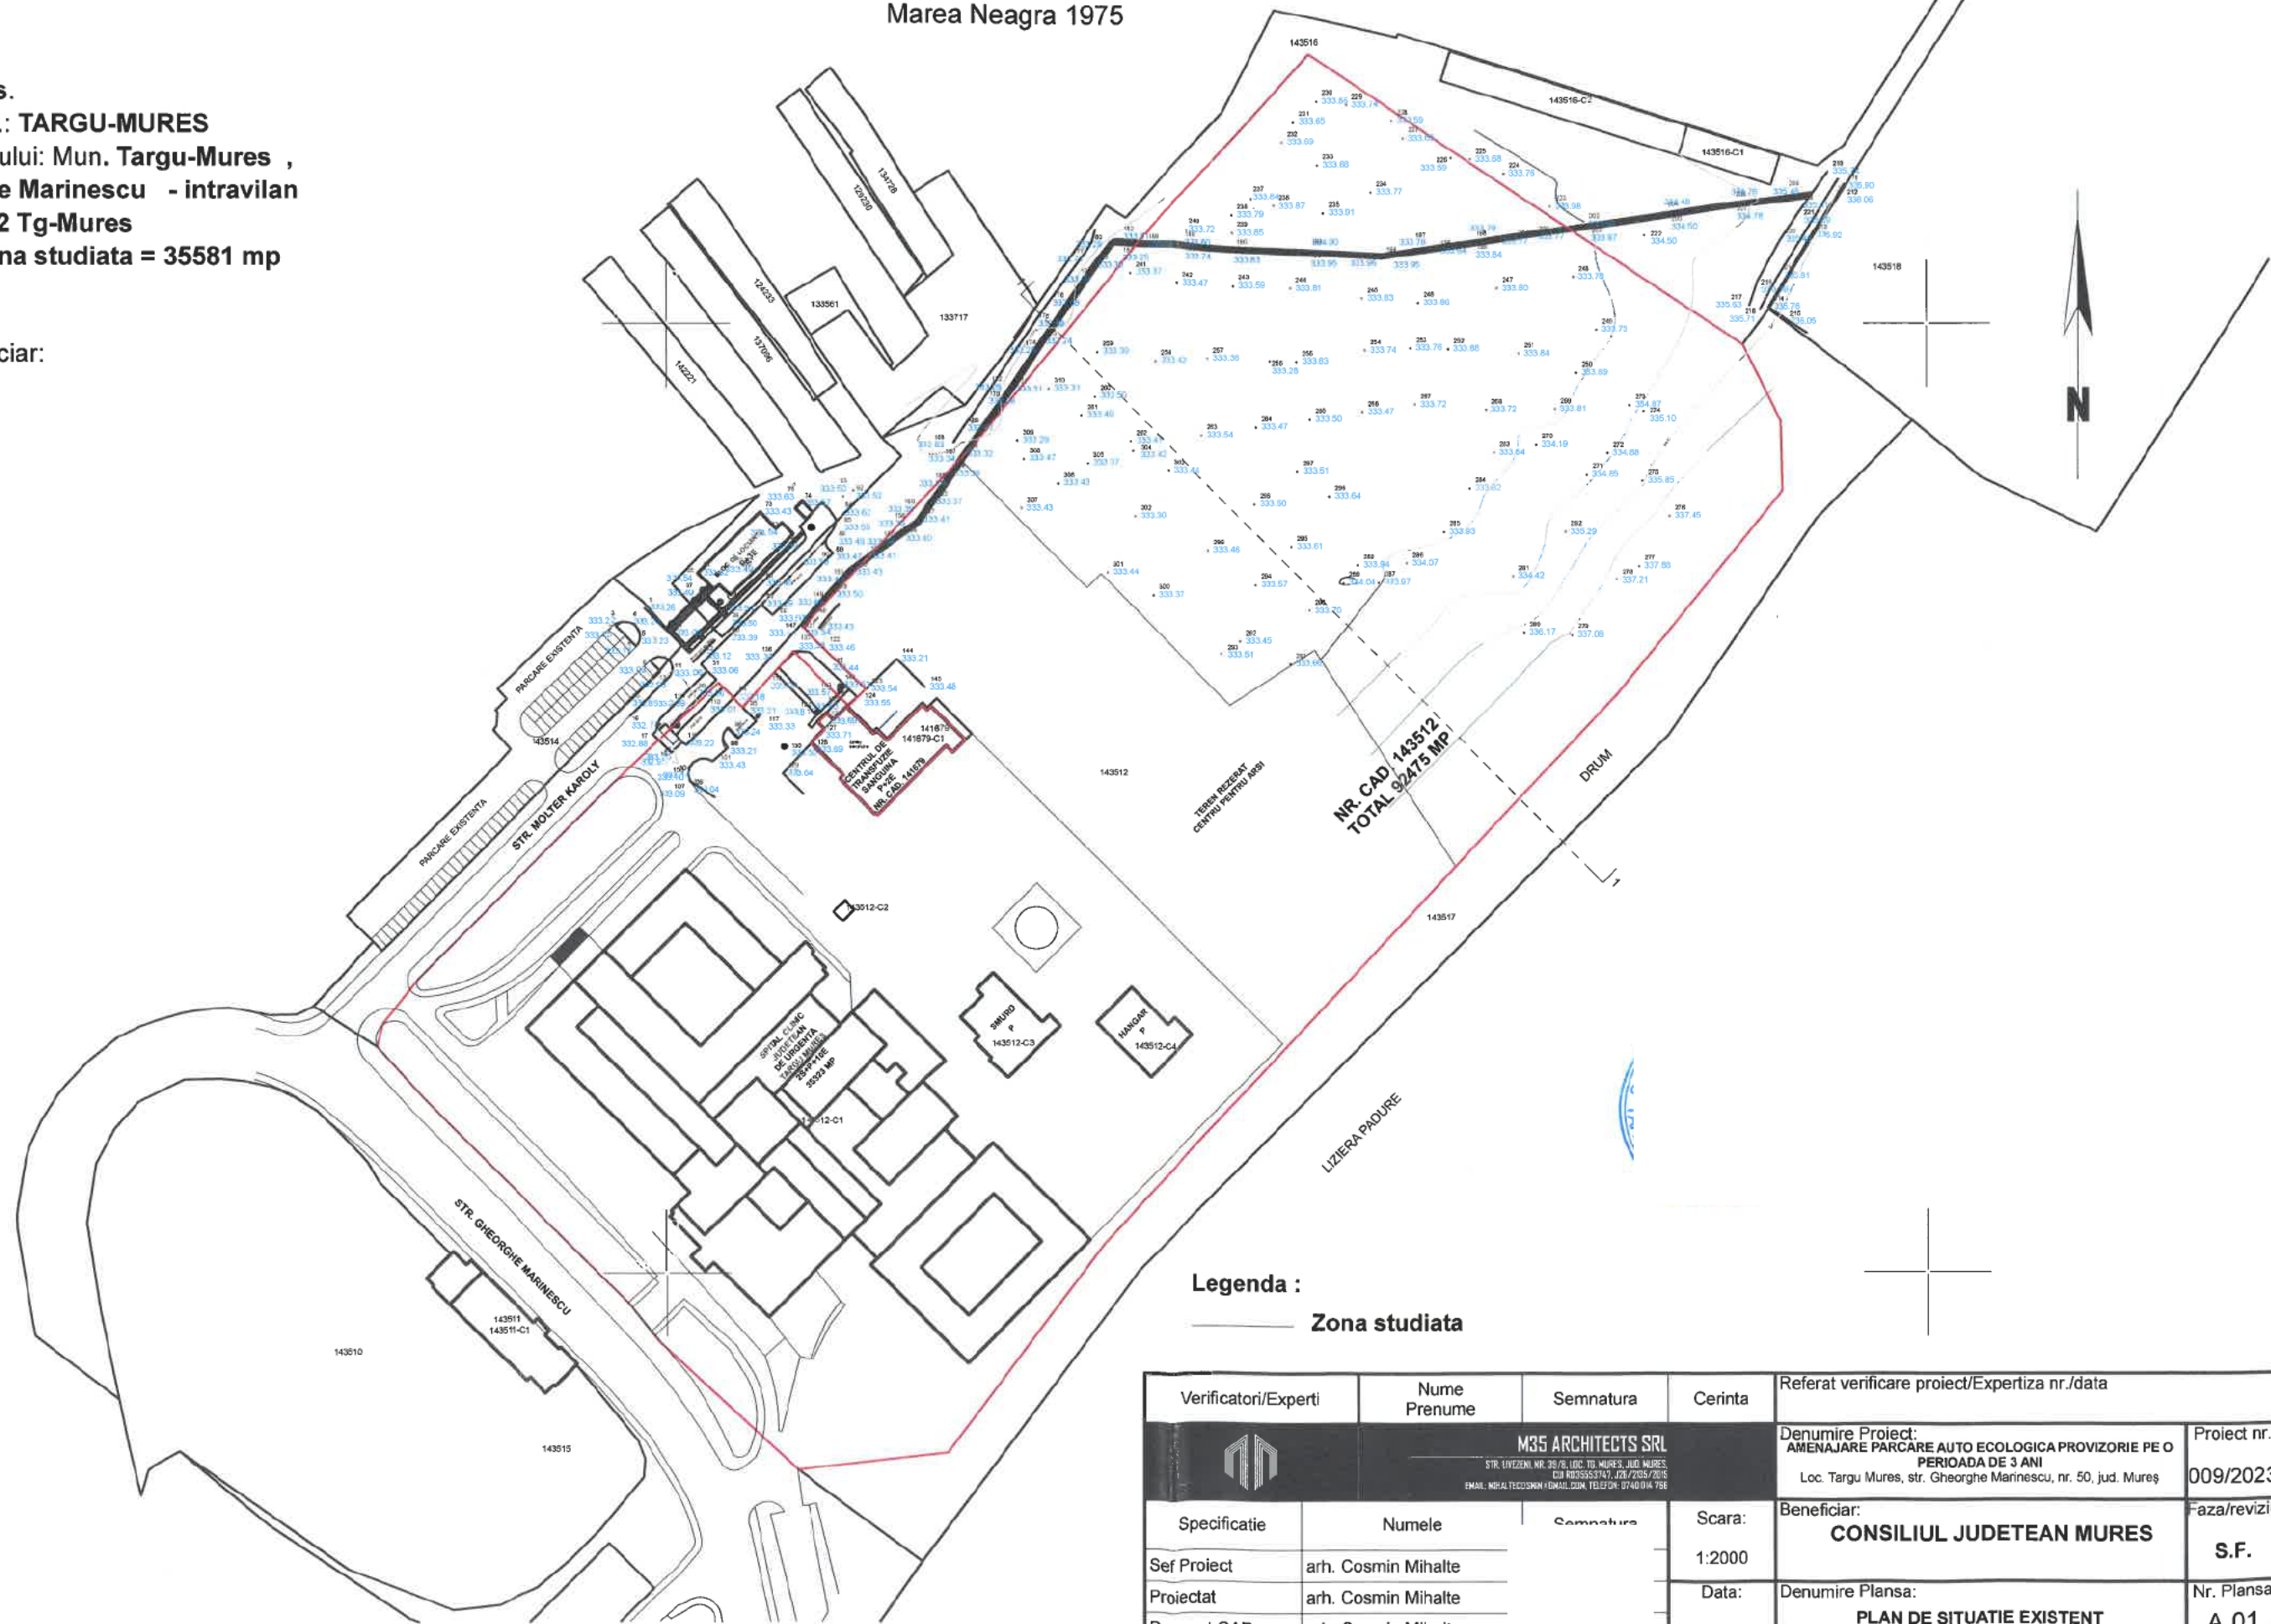


Legenda :
Zona studiata

Verificatori/Experti	Nume Prenume	Semnatura	Cerinta	Referat verificare proiect/Expertiza nr./data	
	M35 ARCHITECTS SRL STR. LIVEZELI, NR. 26/78, LOC. TG. MURES, JUDE. MURES, CUIR 303553747, J26/2015/2016 EMAIL: M35.ARCHITECTS@GMAIL.COM, TELEFON: 07400104786		Scara: 1:2000	Denumire Proiect: AMENAJARE PARCARE AUTO ECOLOGICA PROVIZORIE PE O PERIOADA DE 3 ANI Loc. Targu Mures, str. Gheorghe Marinescu, nr. 50, jud. Mures	Proiect nr. 009/2023
				Beneficiar: CONSILIUL JUDETEAN MURES	Faza/revizie S.F.
Specificatie	Numele	Semnatura	Data:	Denumire Plansa: PLAN DE SITUATIE EXISTENT	Nr. Plansa A.01
Sef Proiect	arh. Cosmin Mihalte		2023		
Proiectat	arh. Cosmin Mihalte				
Desenat CAD	arh. Cosmin Mihalte				

PLAN DE SITUATIE
(intravilan)
Scara 1:2000
Sistem de proiectie: STEREO 70
Marea Neagra 1975


Judetul Mures.
Teritoriul adm.: TARGU-MURES
Adresa imobilului: Mun. Targu-Mures ,
str. Gheorghe Marinescu - intravilan
CF nr. 143512 Tg-Mures
Suprafata zona studiata = 35581 mp

Nume beneficiar:
Adresa:
jud. Mures

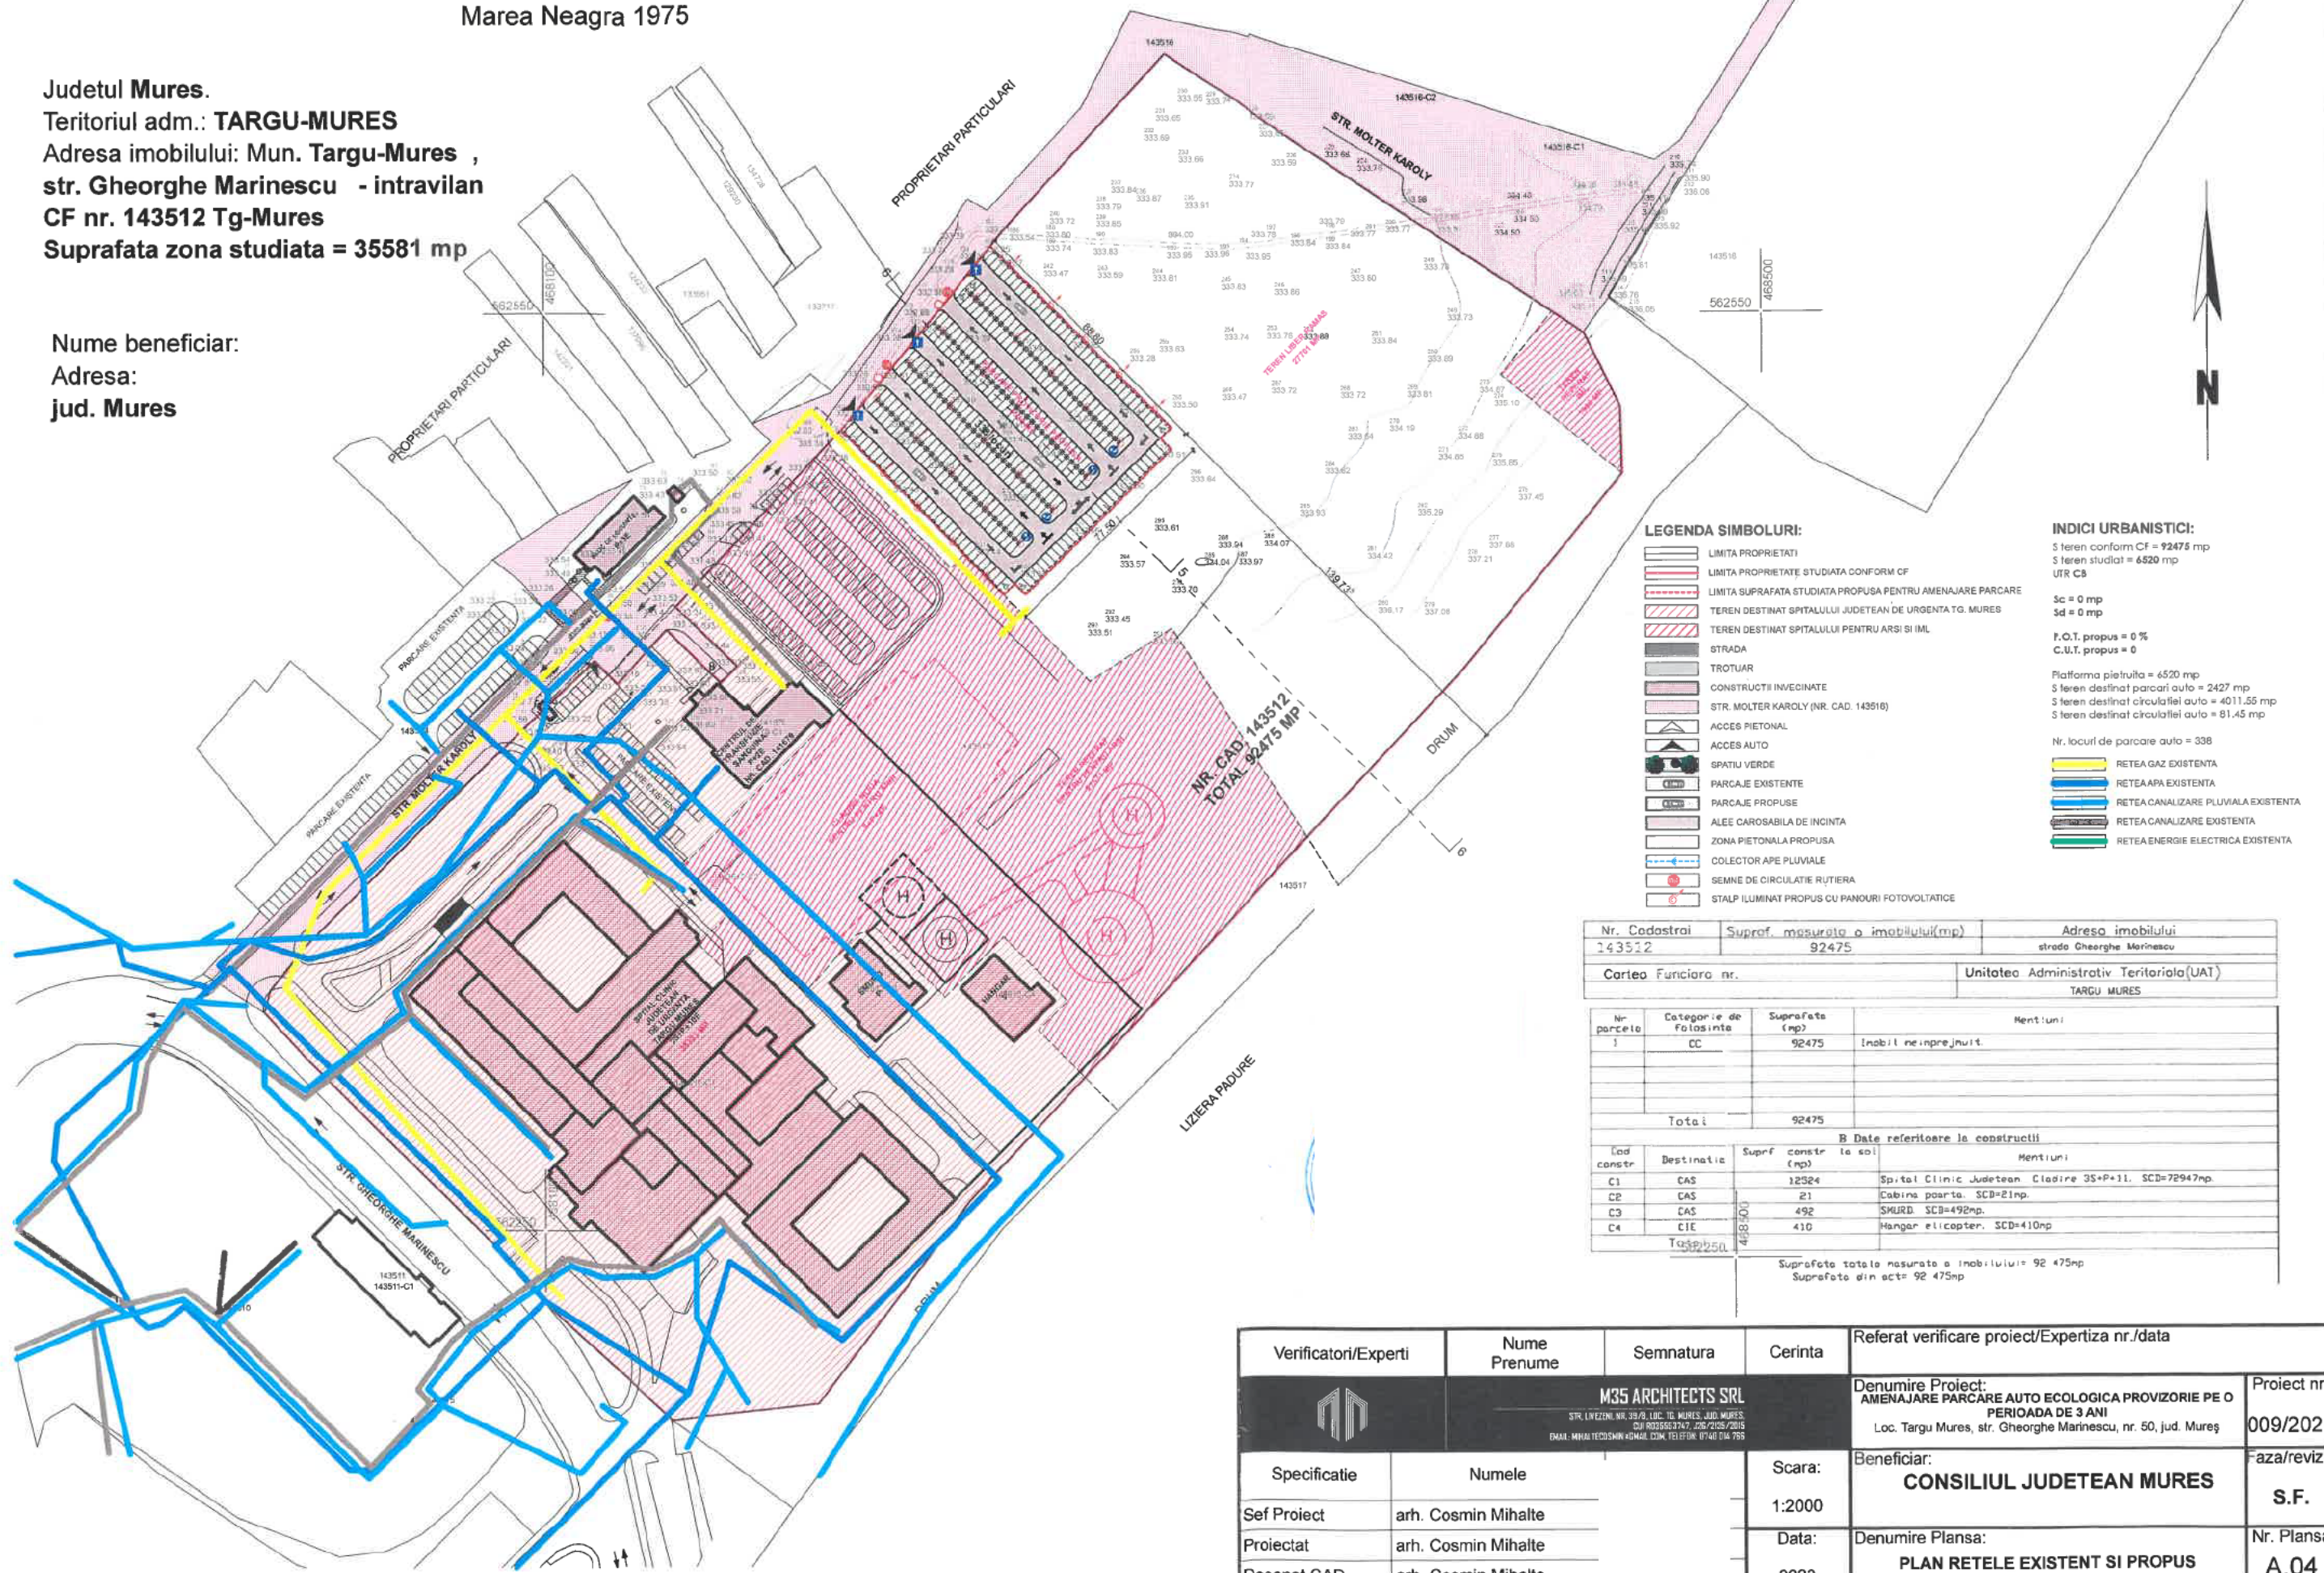

Verificatori/Experti	Nume Prenume	Semnatura	Cerinta	Referat verificare proiect/Expertiza nr./data	
	M35 ARCHITECTS SRL STR. LIVEZELI, NR. 39/A, LOC. TG. MURES, JUDE. MURES, CUI RO25052747, 25/05/2015 EMAIL: MIHAI.TECOSMAN@M35ARCHITECTS.RO, TELEFON: 0740 014 795			Denumire Proiect: AMENAJARE PARCARE AUTO ECOLOGICA PROVIZORIE PE O PERIOADA DE 3 ANI	Proiect nr.
				Loc. Targu Mures, str. Gheorghe Marinescu, nr. 50, jud. Mureș	009/2023
Specificatie	Numele		Scara:	Beneficiar:	Faza/revizie
Sef Proiect	arh. Cosmin Mihalte		1:2000	CONSILIUL JUDETEAN MURES	S.F.
Proiectat	arh. Cosmin Mihalte		Data:	Denumire Plansa:	Nr. Plansa
Desenat CAD	arh. Cosmin Mihalte		2023	PLAN REELE EXISTENT SI PROPUA	A.04

PROPRIETATE

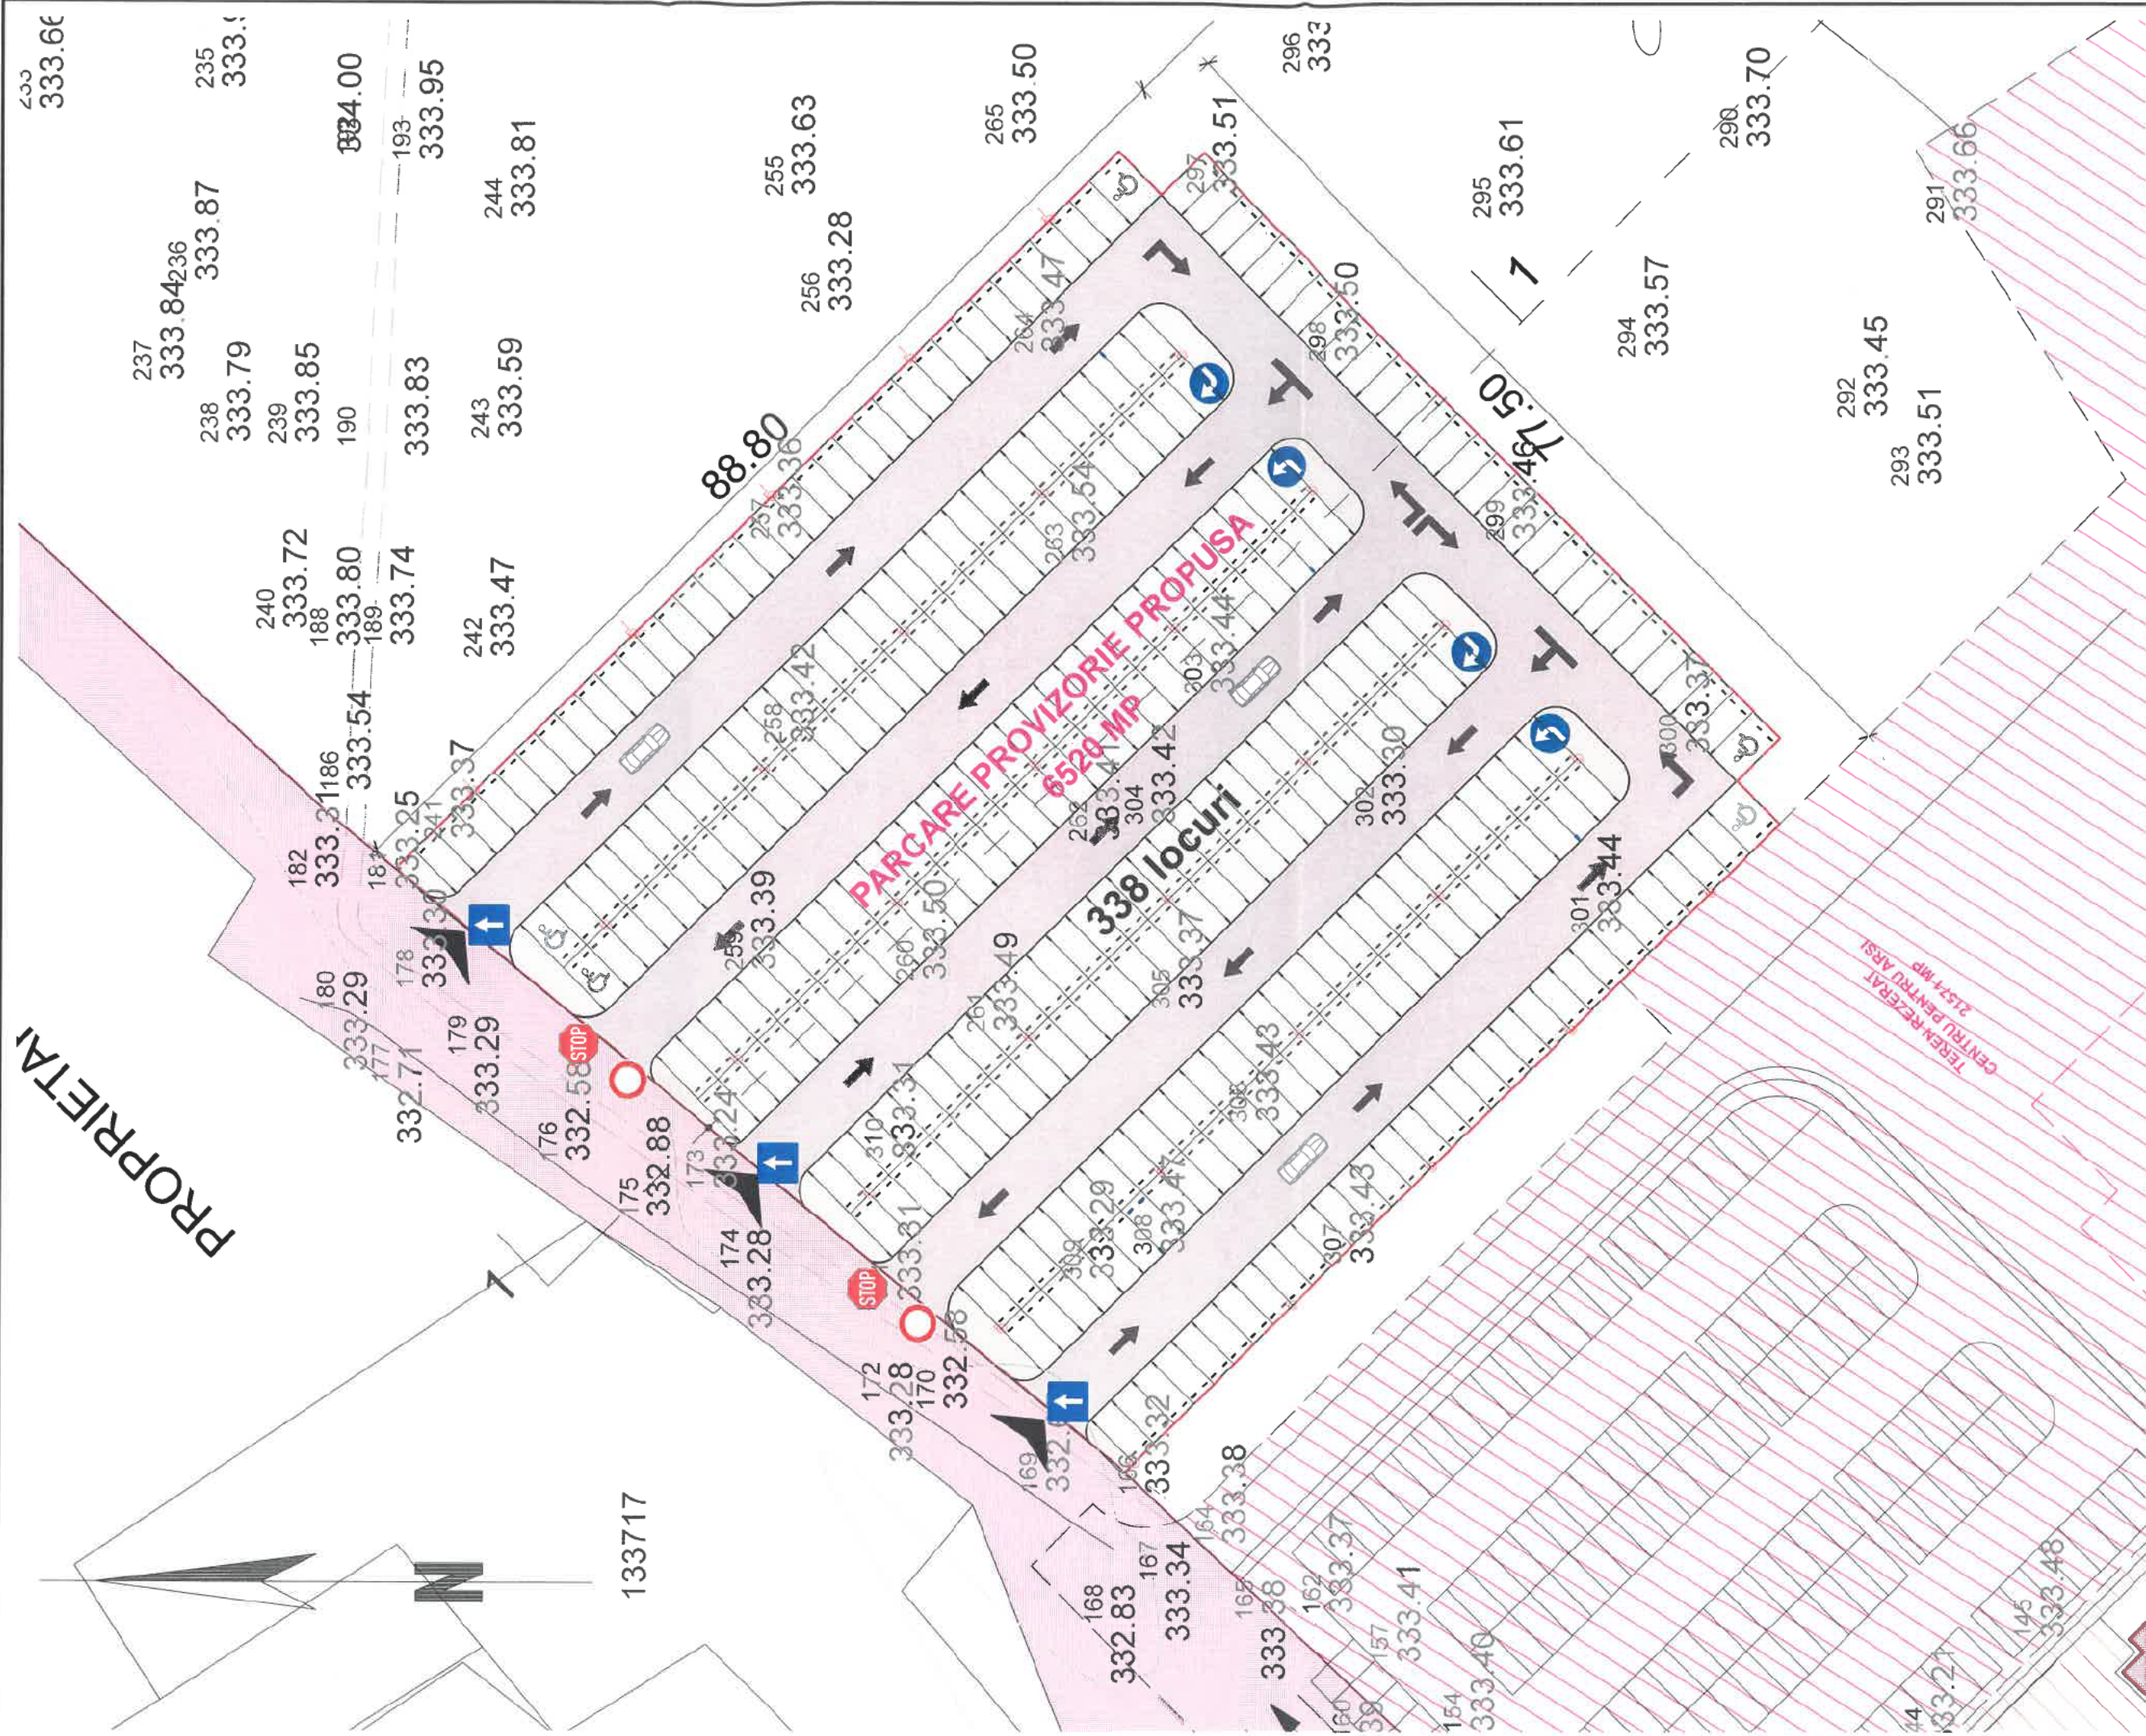

Verificatori/Experti	Nume Prenume	Semnatura	Cerinta	Referat verificare proiect/Expertiza nr./data		
	M35 ARCHITECTS SRL			Denumire Proiect:		
	318, LICEUL NR. 33 A, LOC. 10, JUDEȚA MUREȘ, ROMANIA			AMENAJARE PARCARE AUTO ECOLOGICA PROVIZORIE PE O PERIOADA DE 3 ANI		
	S.M.L. IMPLANTARE CONDIȚII DE CONSTRUCȚIE			Loc. Targu Mures, str. Gheorghe Marinescu, nr. 50, jud. Mureș		
Specificatie	Numele	Semnatura	Scara:	Beneficiar:		
Sef Proiect	arh. Cosmin Mihalte		1:500	CONSILIUL JUDEȚEAN MUREȘ		
Proiectat	arh. Cosmin Mihalte			Data:		
				Denumire Planșă:		
				Nr. Planșă:		
				S.F.		
				Proiect nr.		
				009/2023		
				Data reviziei		

PROFIL 1-1 scara 1:500

PROFIL 1-1 scara 1:250

Verificatori/Experti	Nume Prenume	Semnatura	Cerinta	Referat verificare proiect/Expertiza nr./data	
	M35 ARCHITECTS SRL STR. LINGHEZI, NR. 59/B, LOC. TÂ. MUREȘ, JUDEȚUL MUREȘ, CNP 6023655747, J26/225/2015 EMAIL: MIHALTECOSMIN@EMAIL.COM, TELEFON: 0740 014 768			Denumire Proiect: AMENAJARE PARCARE AUTO ECOLOGICA PROVIZORIE PE O PERIOADA DE 3 ANI Loc. Targu Mures, str. Gheorghe Marinescu, nr. 50, jud. Mureș	Proiect nr. 009/2023
	Specificatie	Numele		Beneficiar:	Faza/revizie
	Sef Proiect	arh. Cosmin Mihalte		CONSILIUL JUDETEAN MURES	S.F.
	Proiectat	arh. Cosmin Mihalte		Denumire Plansa:	Nr. Plansa
	Desenat CAD	arh. Cosmin Mihalte		PROFIL 1-1	A.05
			Scara: 1:500 1:250 Data: 2023		