


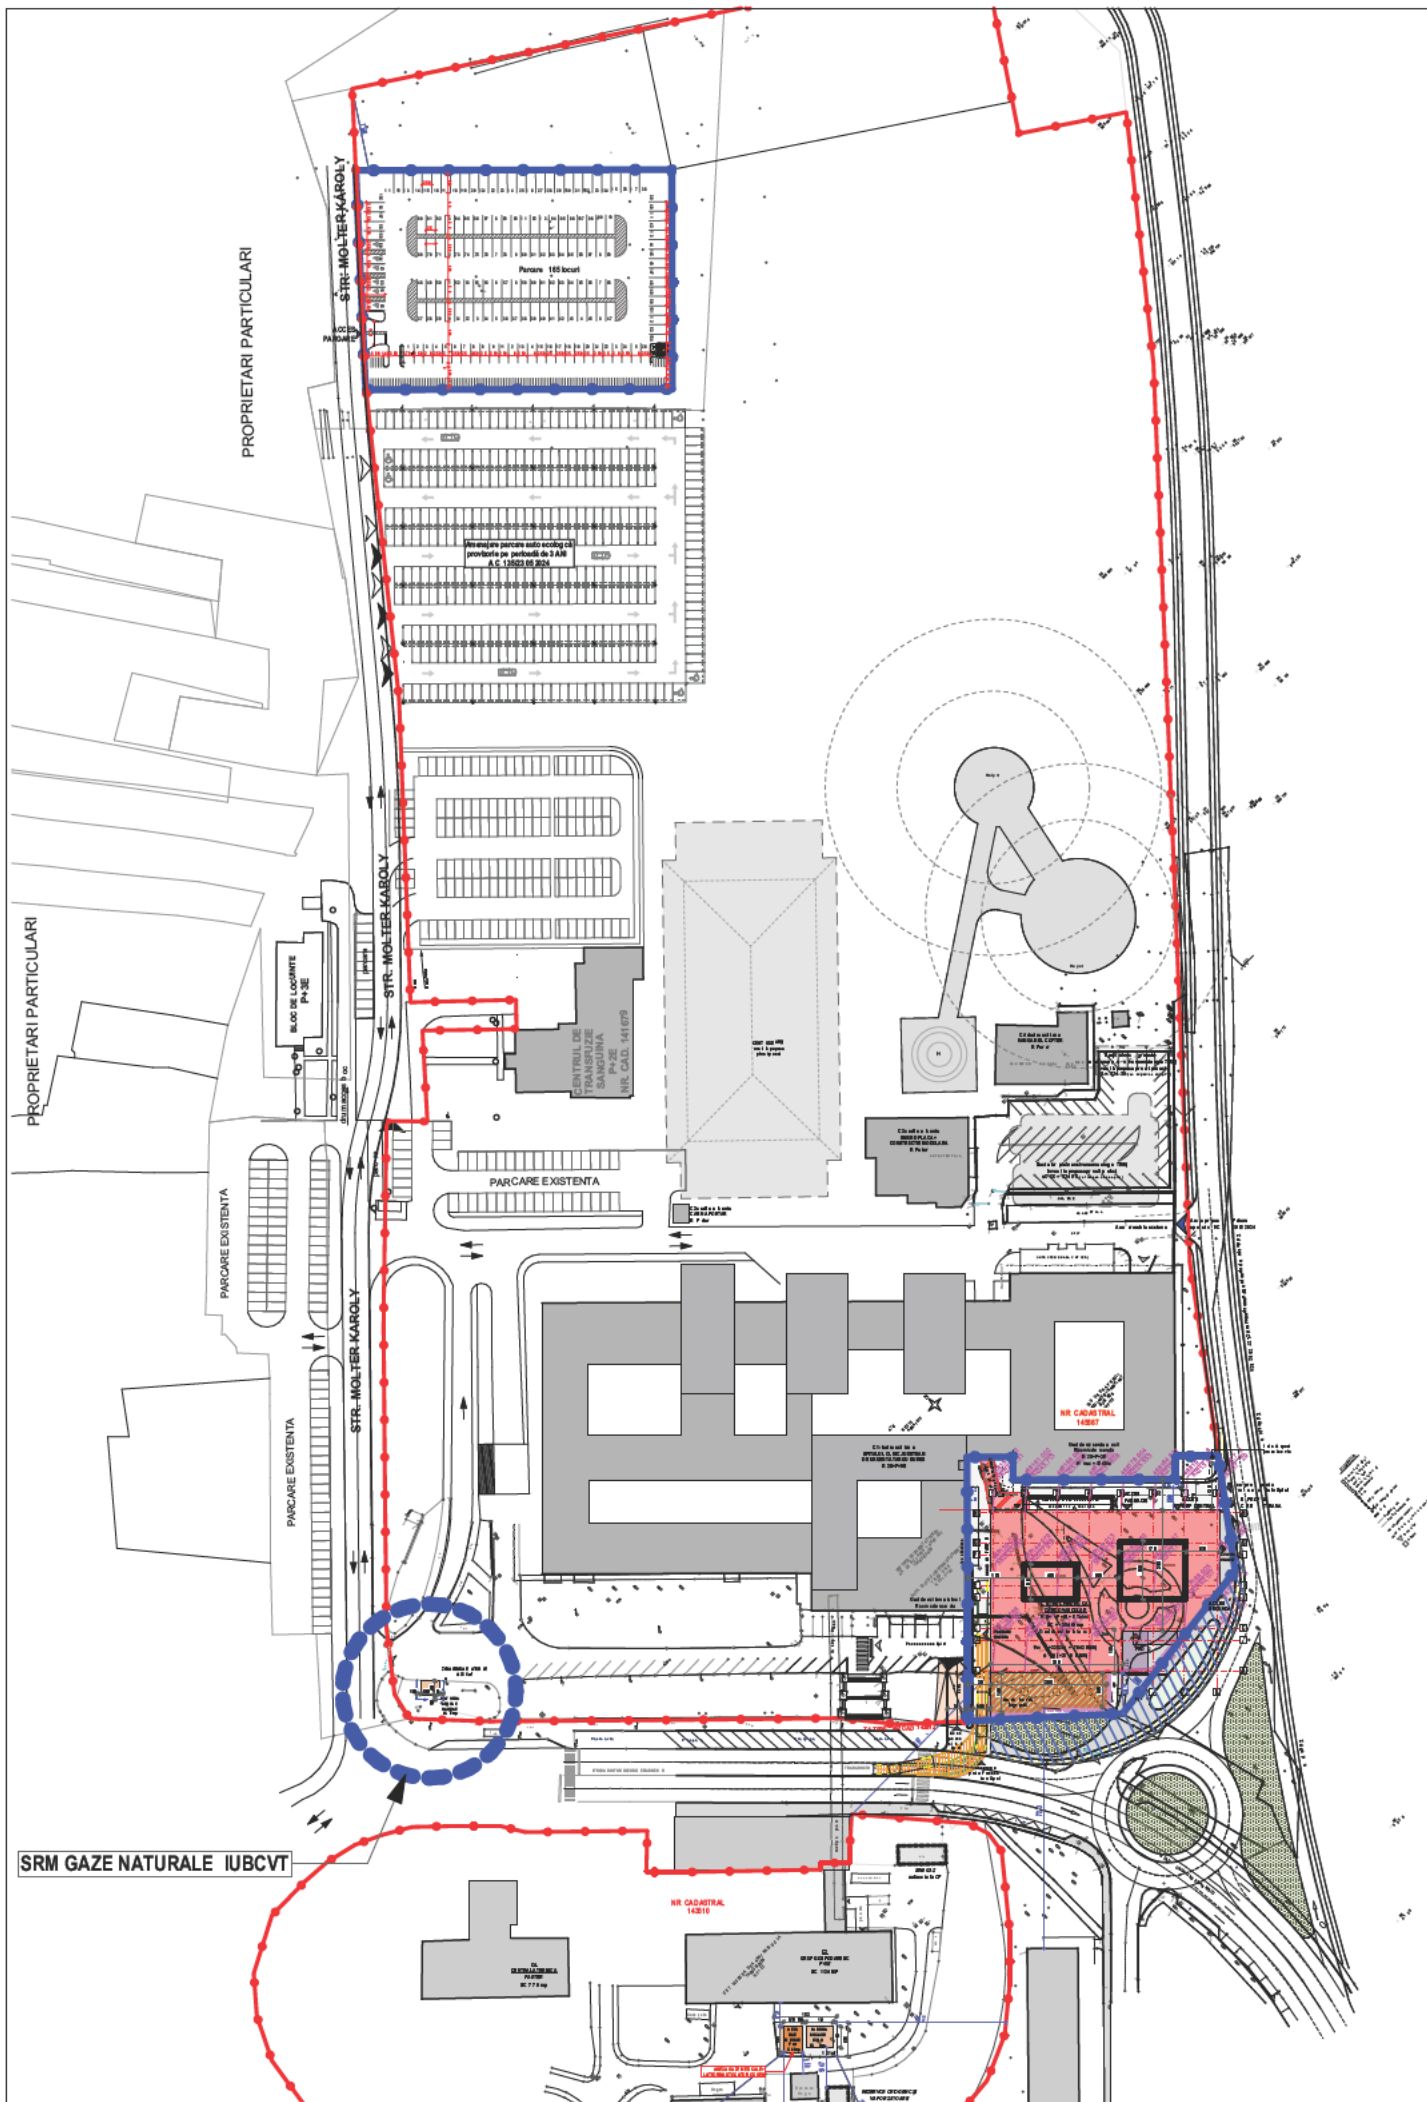

LEGENDA

Limita teren nr. cadastral 145667

Teren in administrarea IUBCVT cf. H.C.J. Nr. 197 din 28.11.2024

Cladiri existente pe amplasament

Limita balcon / console Spital existent

Cladire propusa Centru Chirurgical Cardiovascular

Anexe tehnice

Conexiune corp propus cu corp existent la nivel parter

Anexe electrice ingropata

Limita subsol (Pereți beton)

Pergola

Spatii verzi in interiorul limitei de proprietate

Circulații pietonale

Circulații carosabile

02

01

00

Index

Verificator/Expert:

Verificator/Expert:

Categoria de importanță: B Deosebita

Grad de rezistență la foc: II

Clasa de importanță: II

Zona seismică: ag=0.15/Tc=0.7s

Antreprenor

CONA Operations

MEDICARE ENGINEERING

Asocierea S.C. CON-A OPERATIONS S.R.L. - S.C. MEDICARE ENGINEERING S.A.
Str. Mihai Viteazu nr. 2B, Com. Selimbar, jud. Sibiu
T: +40.269.206.300, F: +40.269.560.306

Proiectant general



S.C. MEDICARE ENGINEERING S.A.
Str. Av. Mircea Zorileanu nr.26, et.3, ap.3,
sect. 1, mun. București
C.I.F: RO46965239, J40/19839/2022

Beneficiar / Autoritatea contactantă

INSTITUTUL DE URGENȚĂ PENTRU BOLI CARDIOVASCULARE ȘI TRANSPLANT TÂRGU MUREȘ

Str Gheorghe Marinescu nr.50, mun. Târgu Mureș, jud. Mureș, România
tel/fax: +40 (0)372653122

Nr.contract:

514/18.06.2024

Nr.proiect Medicare Engineering:

DM40A/2024

Proiectant de specialitate



S.C. TESSERACT ARCHITECTURE S.R.L.
Str. Alea Geniștilor, Bl.21, Ap.21,
mun.Sibiu, jud. Sibiu
C.I.F: RO34857055, J32/734/2015

Titlu proiect:

CONSTRUIRE CENTRUL CHIRURGICAL CARDIOVASCULAR LA INSTITUTUL DE URGENȚĂ PENTRU BOLI CARDIOVASCULARE ȘI TRANSPLANT TÂRGU MUREȘ - UNITATE NOUĂ

Str Gheorghe Marinescu nr.50, mun Târgu Mureș, jud. Mureș, România

Nr.proiectTesseract Architecture:

174/2024

Faza:

DTAC

Specificație

Nume

Semnat

Data:

Șef proiect:

arh. Raluca ȘOAITA

18/02/2025

Titlu proiect specialitate:

ARH - ARHITECTURĂ

Revizia:

00

Proiectat/Desenat:

arh. Denisa VLAD
arh. Ștefana ORME IASCHIEVIC
arh. Mircea DUMITRESCU
arh. Ionut Catalin TUDOSE
arh. Paula SÂRBU FLOREA
arh. Alexandru TRUȚĂ
arh. Radu FLOREA

ara:

1:2000

Titlu planșă:

Plan de situație - schita amplasare SRM

Nr.planșă:

A02

rp clădire:

Cod planșă:

TES174-DTAC-ARH-A02-00

Format:

297.0x420.0