


PLAN DE SITUAȚIE
Sistem de proiecție: STEREO 70
Sistem de cote: MAREA NEAGRĂ 1975

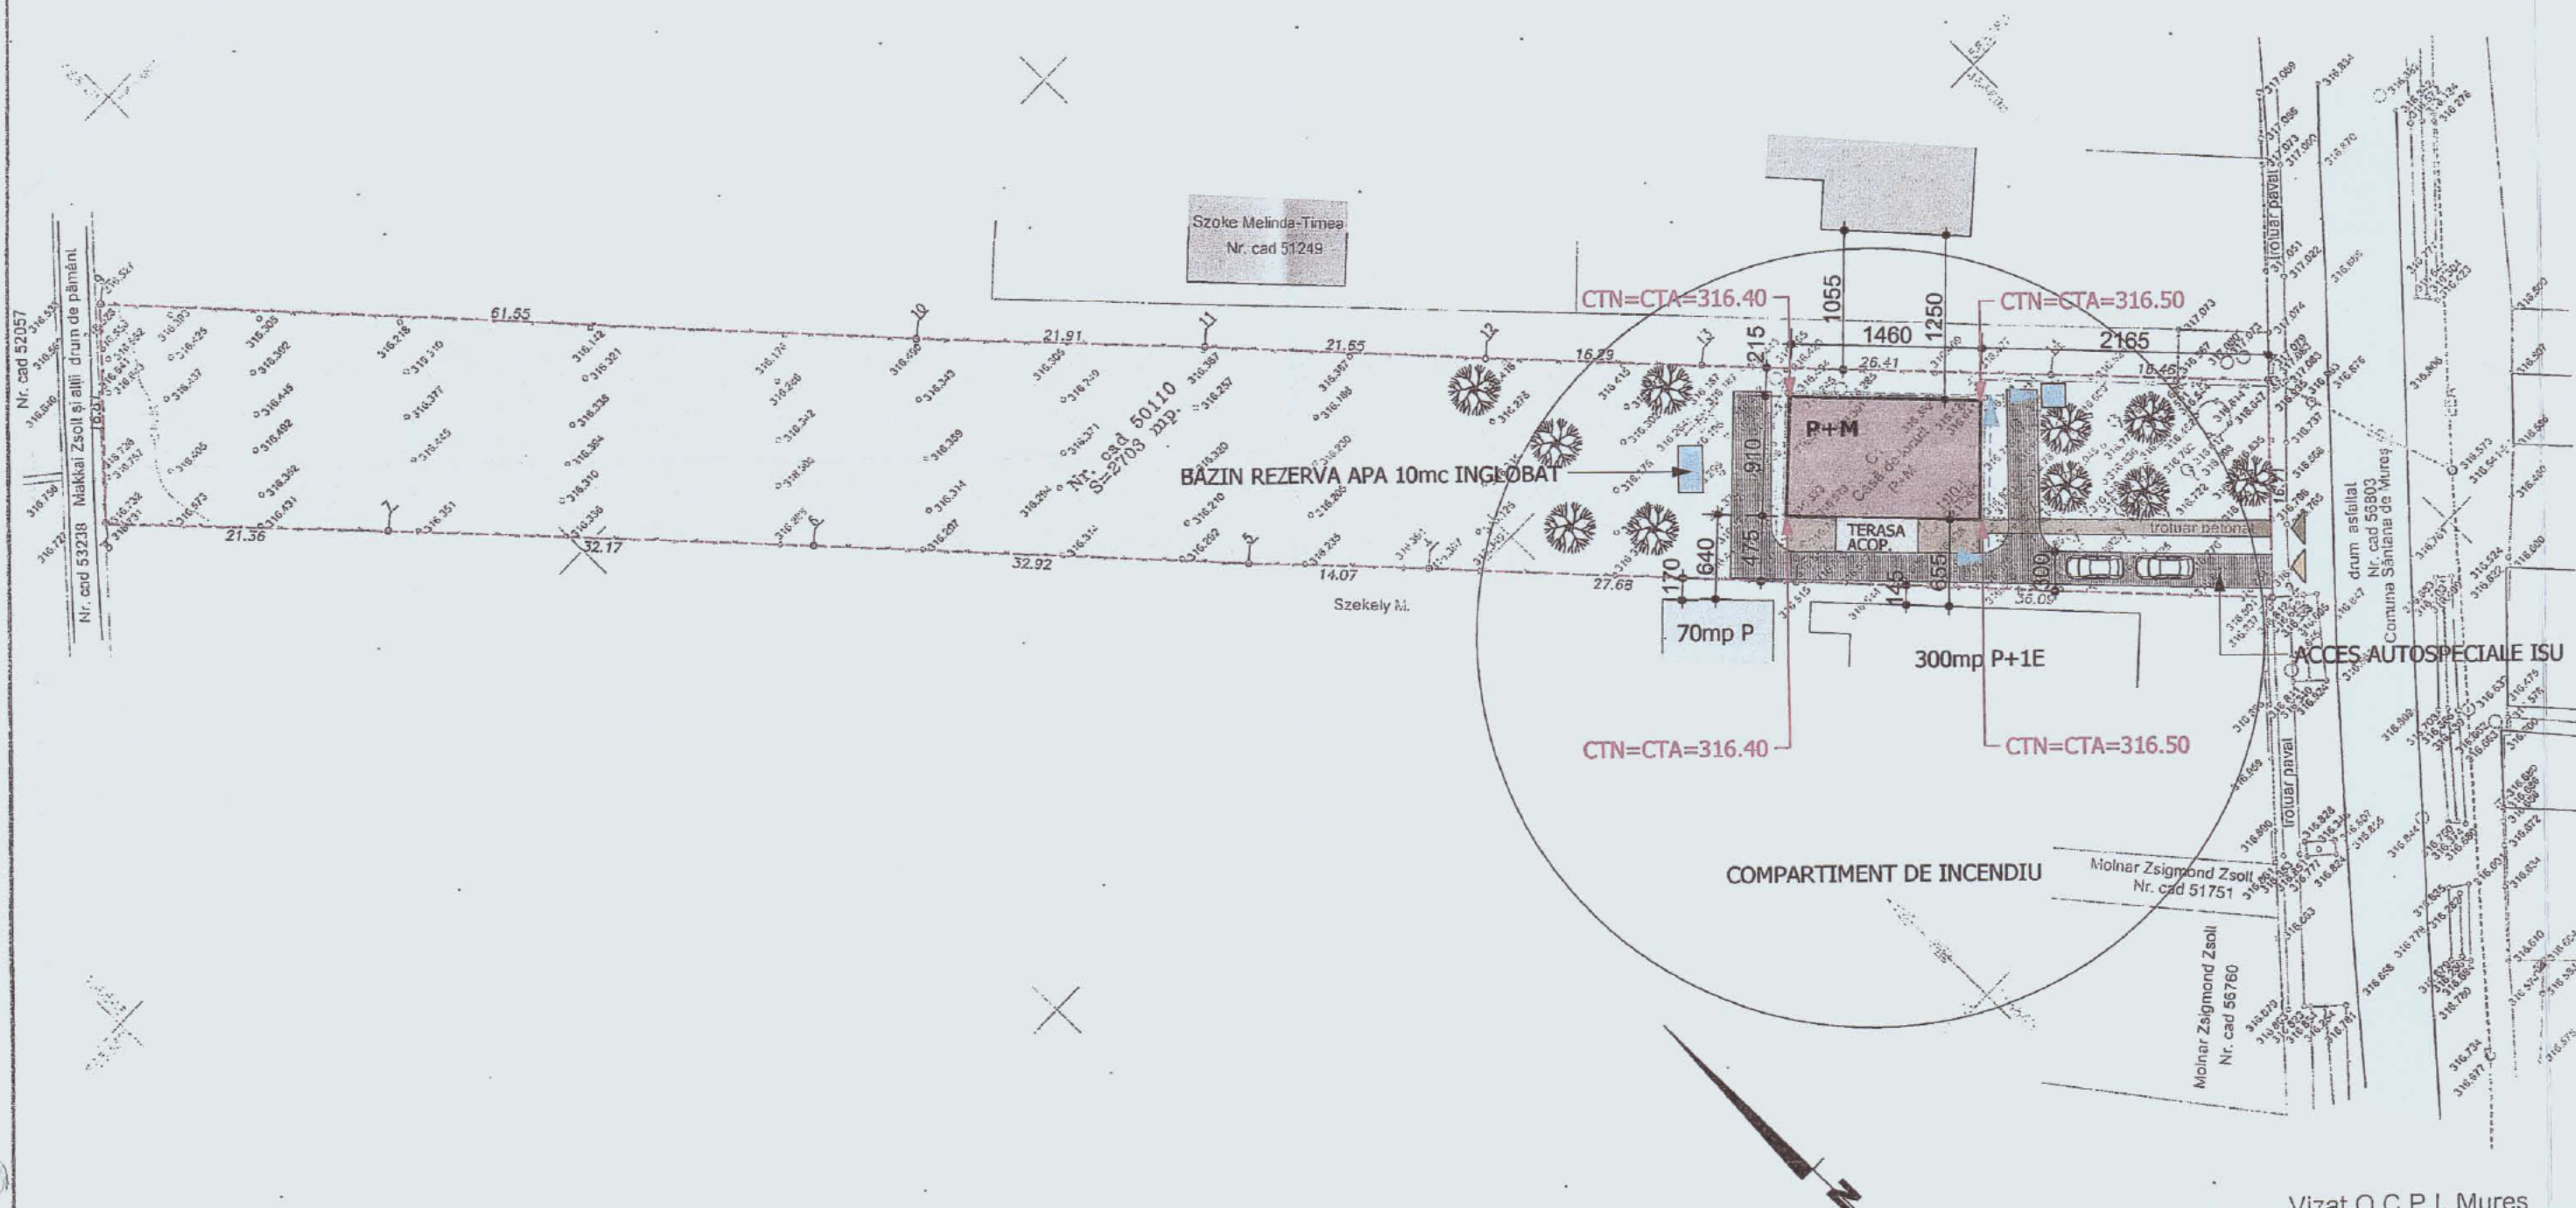

Vizat O.C.P.I. Mures
Monica Mandru
Data: 2024.07.29 12:47:28 +03'00'

Prezentul document receptionat este valabil insotit de
procesul verbal de receptie nr. 3198/2024

Beneficiar: D.G.A.S.P.C. Mures
Mun. Targu-Mures, str. Trebelny, nr. 7,
judetul Mures.

Roman Vasile
29/07/2024 11:21:59 UTC+02
Locatie: Seria MS nr.053/30.08.2010 Categoria B

LEGENDA :

- LIMITA DE PROPRIETATE
- IMOBIL STUDIAT P+M
- ACCES PIETONAL
- ACCES AUTO
- PAVAJ PT. ACCES AUTO
CU ROSTURI DE IARBA
- TROTUAR BETONAT
- CONSTRUCTII VECINE
- DRUM ACCES
- ZONA VERDE CU VEGETATIE
INALTIME MAX 2m - ARBUSTI
- ARBORE ORNAMENTAL - COROANA 3-5m
INALTIME MAX 5m
- APA PLUVIALA VA FI EVACUATA INTR-UN
REZERVOR DIN POLIPROPILENA
- REZERVOR APA PLUVIALA
DIN POLIPROPILENA
- H COAMA = 7.66m,
H STRAESINA = 4.25m



NR: 6575
DATA: 25-02-2025
COD: 9766

CATEGORIA DE IMPORTANTA : D
CLASA DE IMPORTANTA : IV
CAT. DE PERICOL DE INCENDIU: E
GRAD DE REZISTENTA LA FOC: II
GRAD DE SEISMICITATE : ag=0.15g, Tc=0,07
CONF. NORM. P100-1/06
COTA +/-0,00 = 316.80NM

BILANT TERITORIAL :

S teren	2703 mp
Ac	147.92mp
Adc	278.96mp
POT	4.94 %
CUT	0.09



VERIFICATOR	ing. ALBU MIRCEA
EXPERT	ing. MOLDOVAN IOAN

Acest document si informatiile pe care le contine pot fi utilizate exclusiv in scopul in care acestia a fost elaborat. Copierea, reproducerea sau utilizarea partiala sau integrala a prezentului document in alte scopuri este interzisa fara acordul scris din partea S.C. CONTEMPORAN ARHITECTONIC DESIGN S.R.L. Documentul este valabil numai cu stampilele si semnaturile proiectantilor si verficatorilor in original. Prezenta documentatie este destinata exclusiv fazei proiectului evidentata in cartus. Lucrarile de executie se vor realiza pe baza proiectului tehnic, faza PTH + DDE.

Orice modificare a proiectului si neconvoacarea proiectantului la fazele determinate il exoneraza pe acesta de raspundere

Proiectant general:
S.C. CONTEMPORAN
MODELING
STUDIO S.R.L.
CUI 46512556, 126/1291/2022, Tel: 0746 - 224630

Proiectant de specialitate - ARHITECTURA:

S.C. CONTEMPORAN MODELING STUDIO S.R.L.
loc. Targu Mures, str. Braila, nr. 1, jud. Mures
CUI 46512556, 126/1291/2022, Tel: 0746 - 224630


Calitate	Nume
Sef proiect	arh. Beyer Zsuzsan
Proiectat	arh. Beyer Zsuzsan
Structura	ing. Varga Zsol
Desenat	arh. Beyer Zsuzsan

Denumire proiect:
MODERNIZARE, REABILITARE SI SCHIMBARE DE
DESTINATIE IMOBIL IN VEDEREA INFINTARIII
CENTRULUI MATERNAL "PRO VITA"
Amplasament: loc. Santanar de Mures, str. Principala, nr. 449/A
Titular investitie: DGASPC Mures, str. Trebelny, nr. 7, Targu Mures

Denumire plansa:

PLAN DE SITUAȚIE

Proiect nr.: 62/2024	Data: sept 2024	Nr. Plansa:
Faza: D.T.A.C.	Scara: 1 : 500	A 01

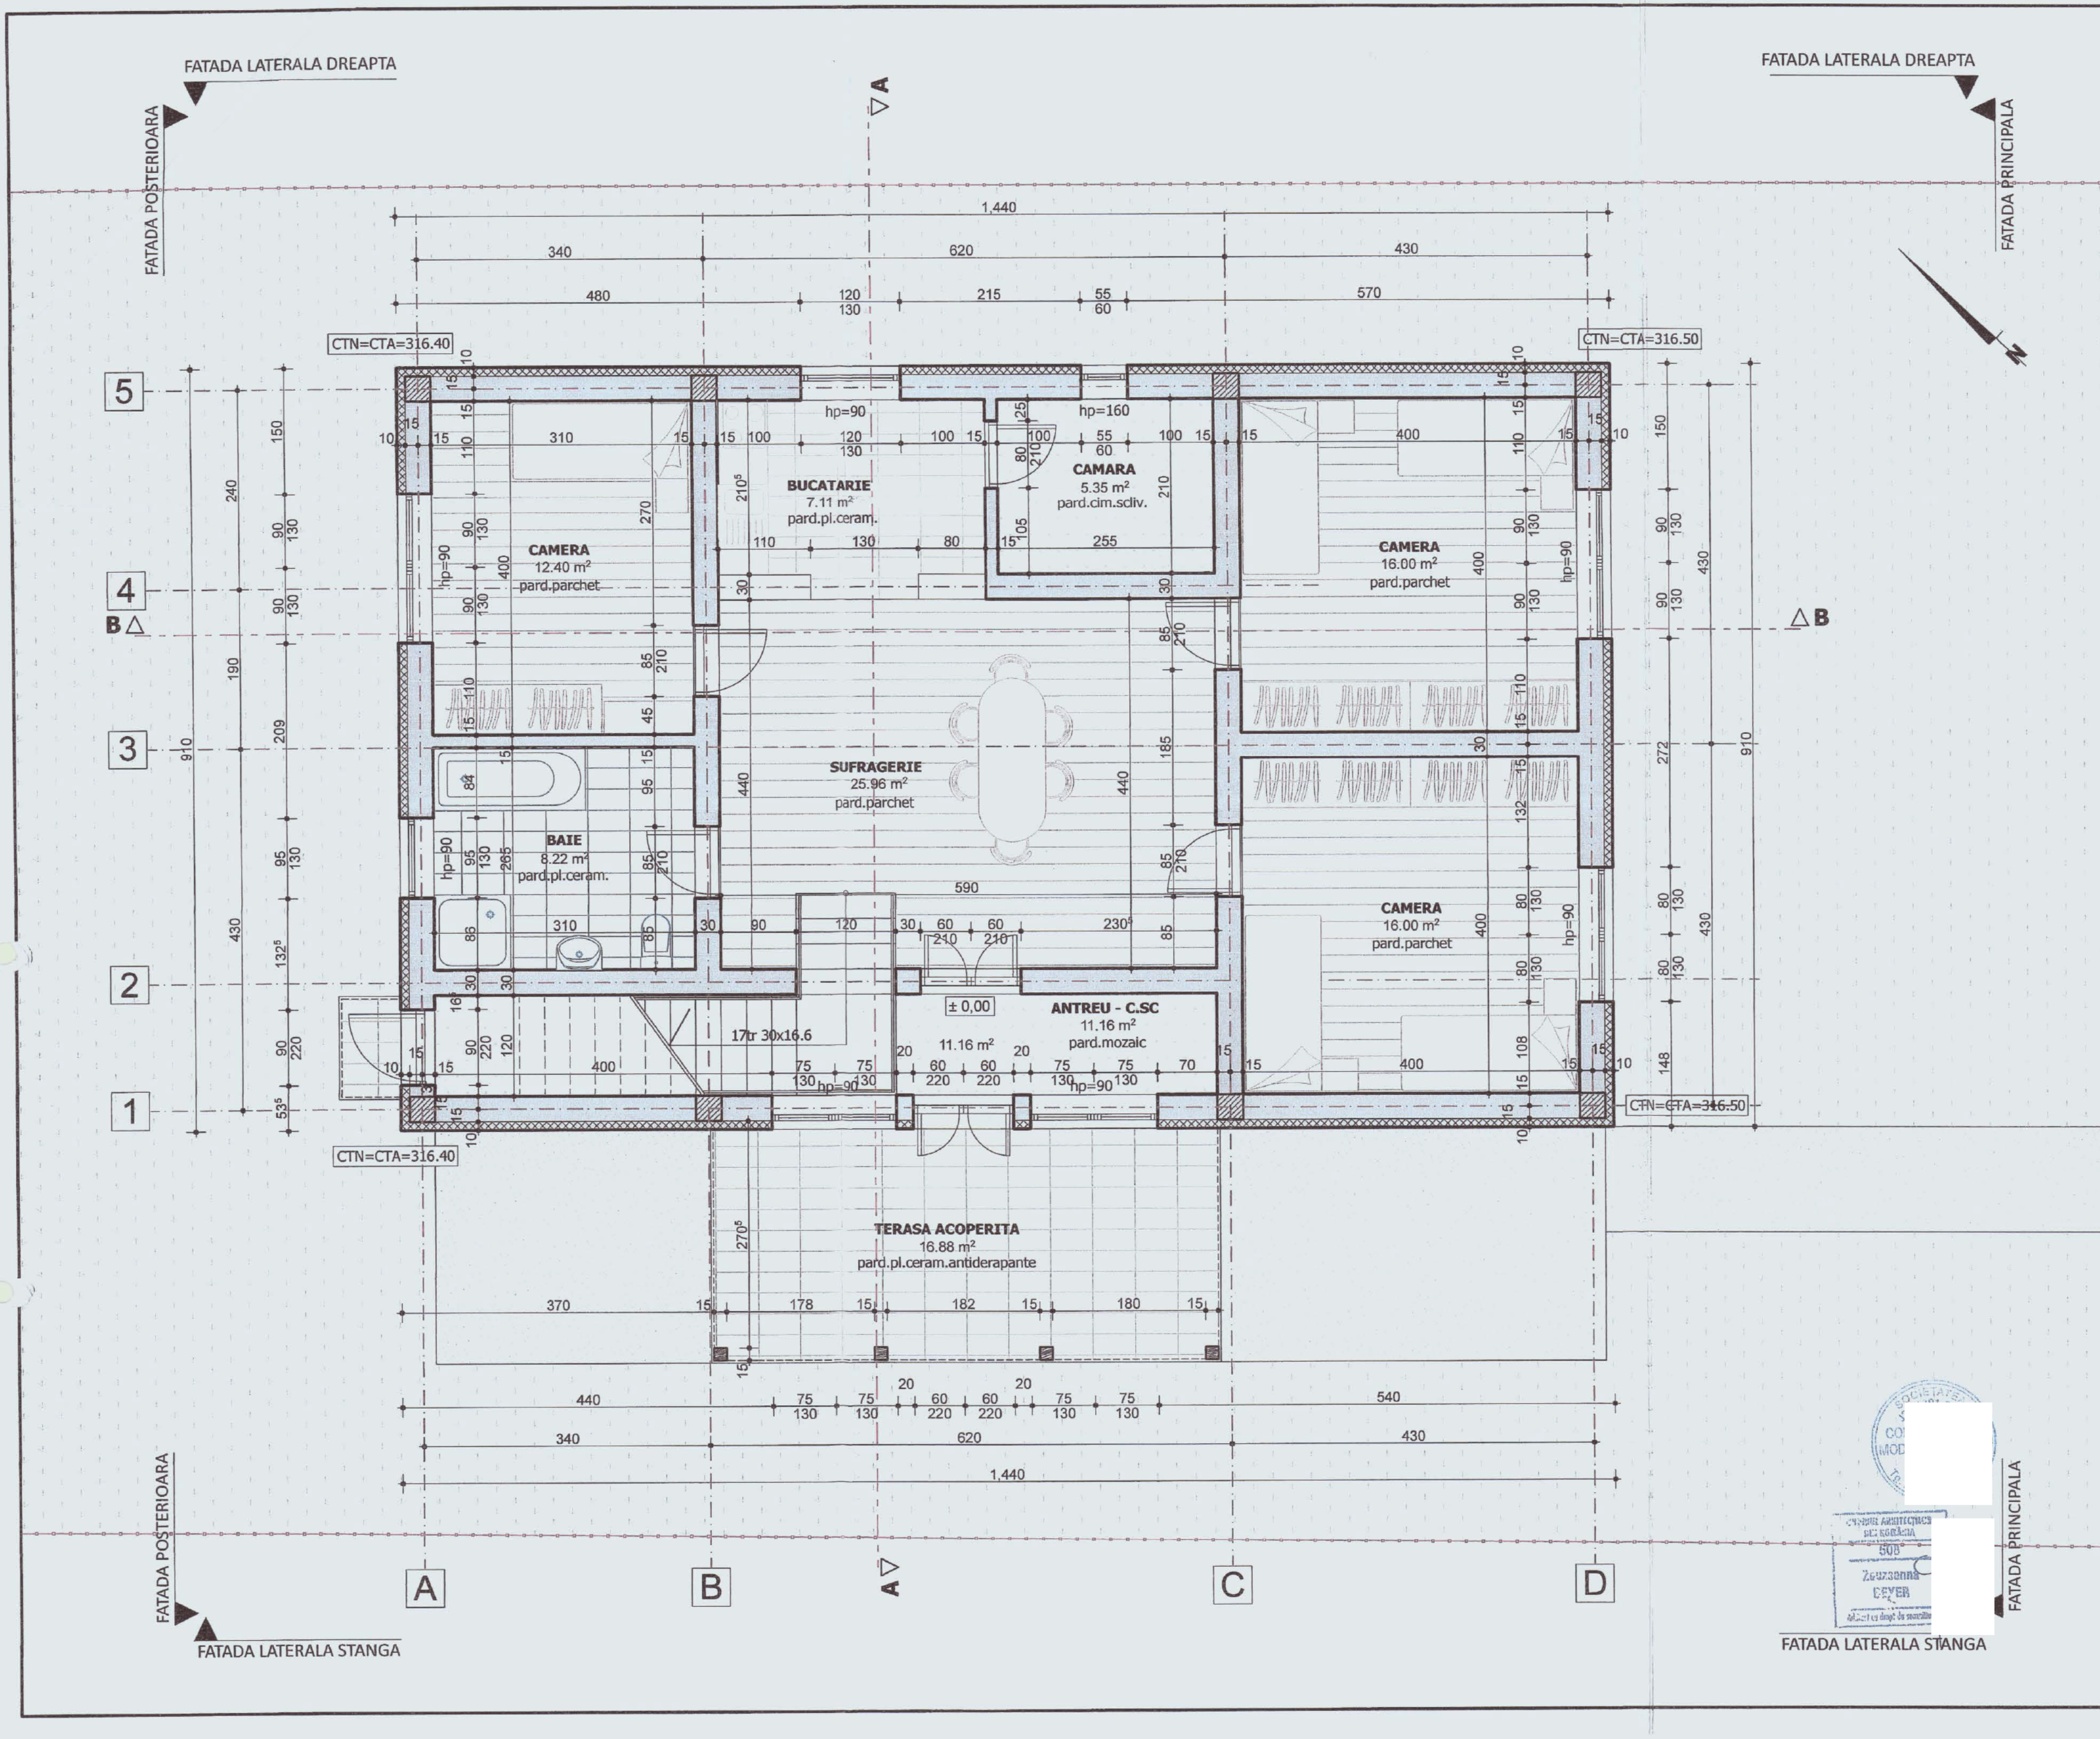

CATEGORIA DE IMPORTANTA : D
CLASA DE IMPORTANTA : IV
CAT. DE PERICOL DE INCENDIU: E
GRAD DE REZISTENTA LA FOC: II
GRAD DE SEISMICITATE : ag=0.15g, Tc=0,07
CONF. NORM. P100-1/06
COTA +/-0,00 = 316.80NM

Ac parter = 147.92mp

- LEGENDA :**
- ZIDURI EXISTENTE CARAMIDA
 - TERMOIZOLATIE 10cm POLISTIREN EXPANDAT
 - SAMBURI BETON ARMAT

BILANT TERITORIAL :

S teren	2703 mp
Ac	147.92mp
Adc	278.96mp
POT	4.94 %
CUT	0.09




VERIFICATOR Ing. ALBU MIRCEA
EXPERT Ing. MOLDOVAN IOAN
Acest document si informatiile pe care le contine pot fi utilizate exclusiv in scopul in care acesta a fost realizat. Copierea, reproducerea sau utilizarea partiala sau integrala a proiectului documentat in alta scopuri este interzisa fara acordul scris din partea S.C. CONTEMPORAN MODELING STUDIO S.R.L.
Documentul este valabil numai cu stampile si semnaturile proiectantilor si verficatorilor in original.
Proiectul documentat este destinat exclusiv fazei proiectului evidentiate in cartea de executie si se vor realiza pe baza proiectului tehnic, faza P+1+D+E.
Orice modificare a proiectului si reconstrucerea proiectantului la fazele determinate li exoneraza pe acesta de raspundere.

Proiectant general:
S.C. CONTEMPORAN MODELING STUDIO S.R.L.
CUI 46512556, 126/1291/2022, Tel: 0746 - 224630
Proiectant de specialitate - ARHITECTURA:
S.C. CONTEMPORAN MODELING STUDIO S.R.L.
loc. Targu Mures, str. Braila, nr. 1, Jud. Mures
CUI 46512556, 126/1291/2022, Tel: 0746 - 224630

Calitate	Nume	Compartiment
Self proiect	arh. Beyer Zsuzsanna	
Proiectat	arh. Beyer Zsuzsanna	
Structura	ing. Varga Zsolt	
Desenat	arh. Beyer Zsuzsanna	

Denumire proiect:
MODERNIZARE, REABILITARE SI RECONSTRUCERE A IMOBILULUI DESTINATIE IMOBIL IN VEDEREA INFINTARII CENTRULUI MATERNAL "PRO VITA"
Amplasament: loc. Santan de Mures, str. Principala, nr. 449/A
Titlul investitiei: DGASPC Mures, str. Trebelny, nr. 7, Targu Mures

Denumire plansa:
PLAN PARTER - RELEVU
Proiect nr.: 62/2024
Data: sept 2024
Faza: D.T.A.C.
Scara: 1 : 50
Nr. Plansa: A 02

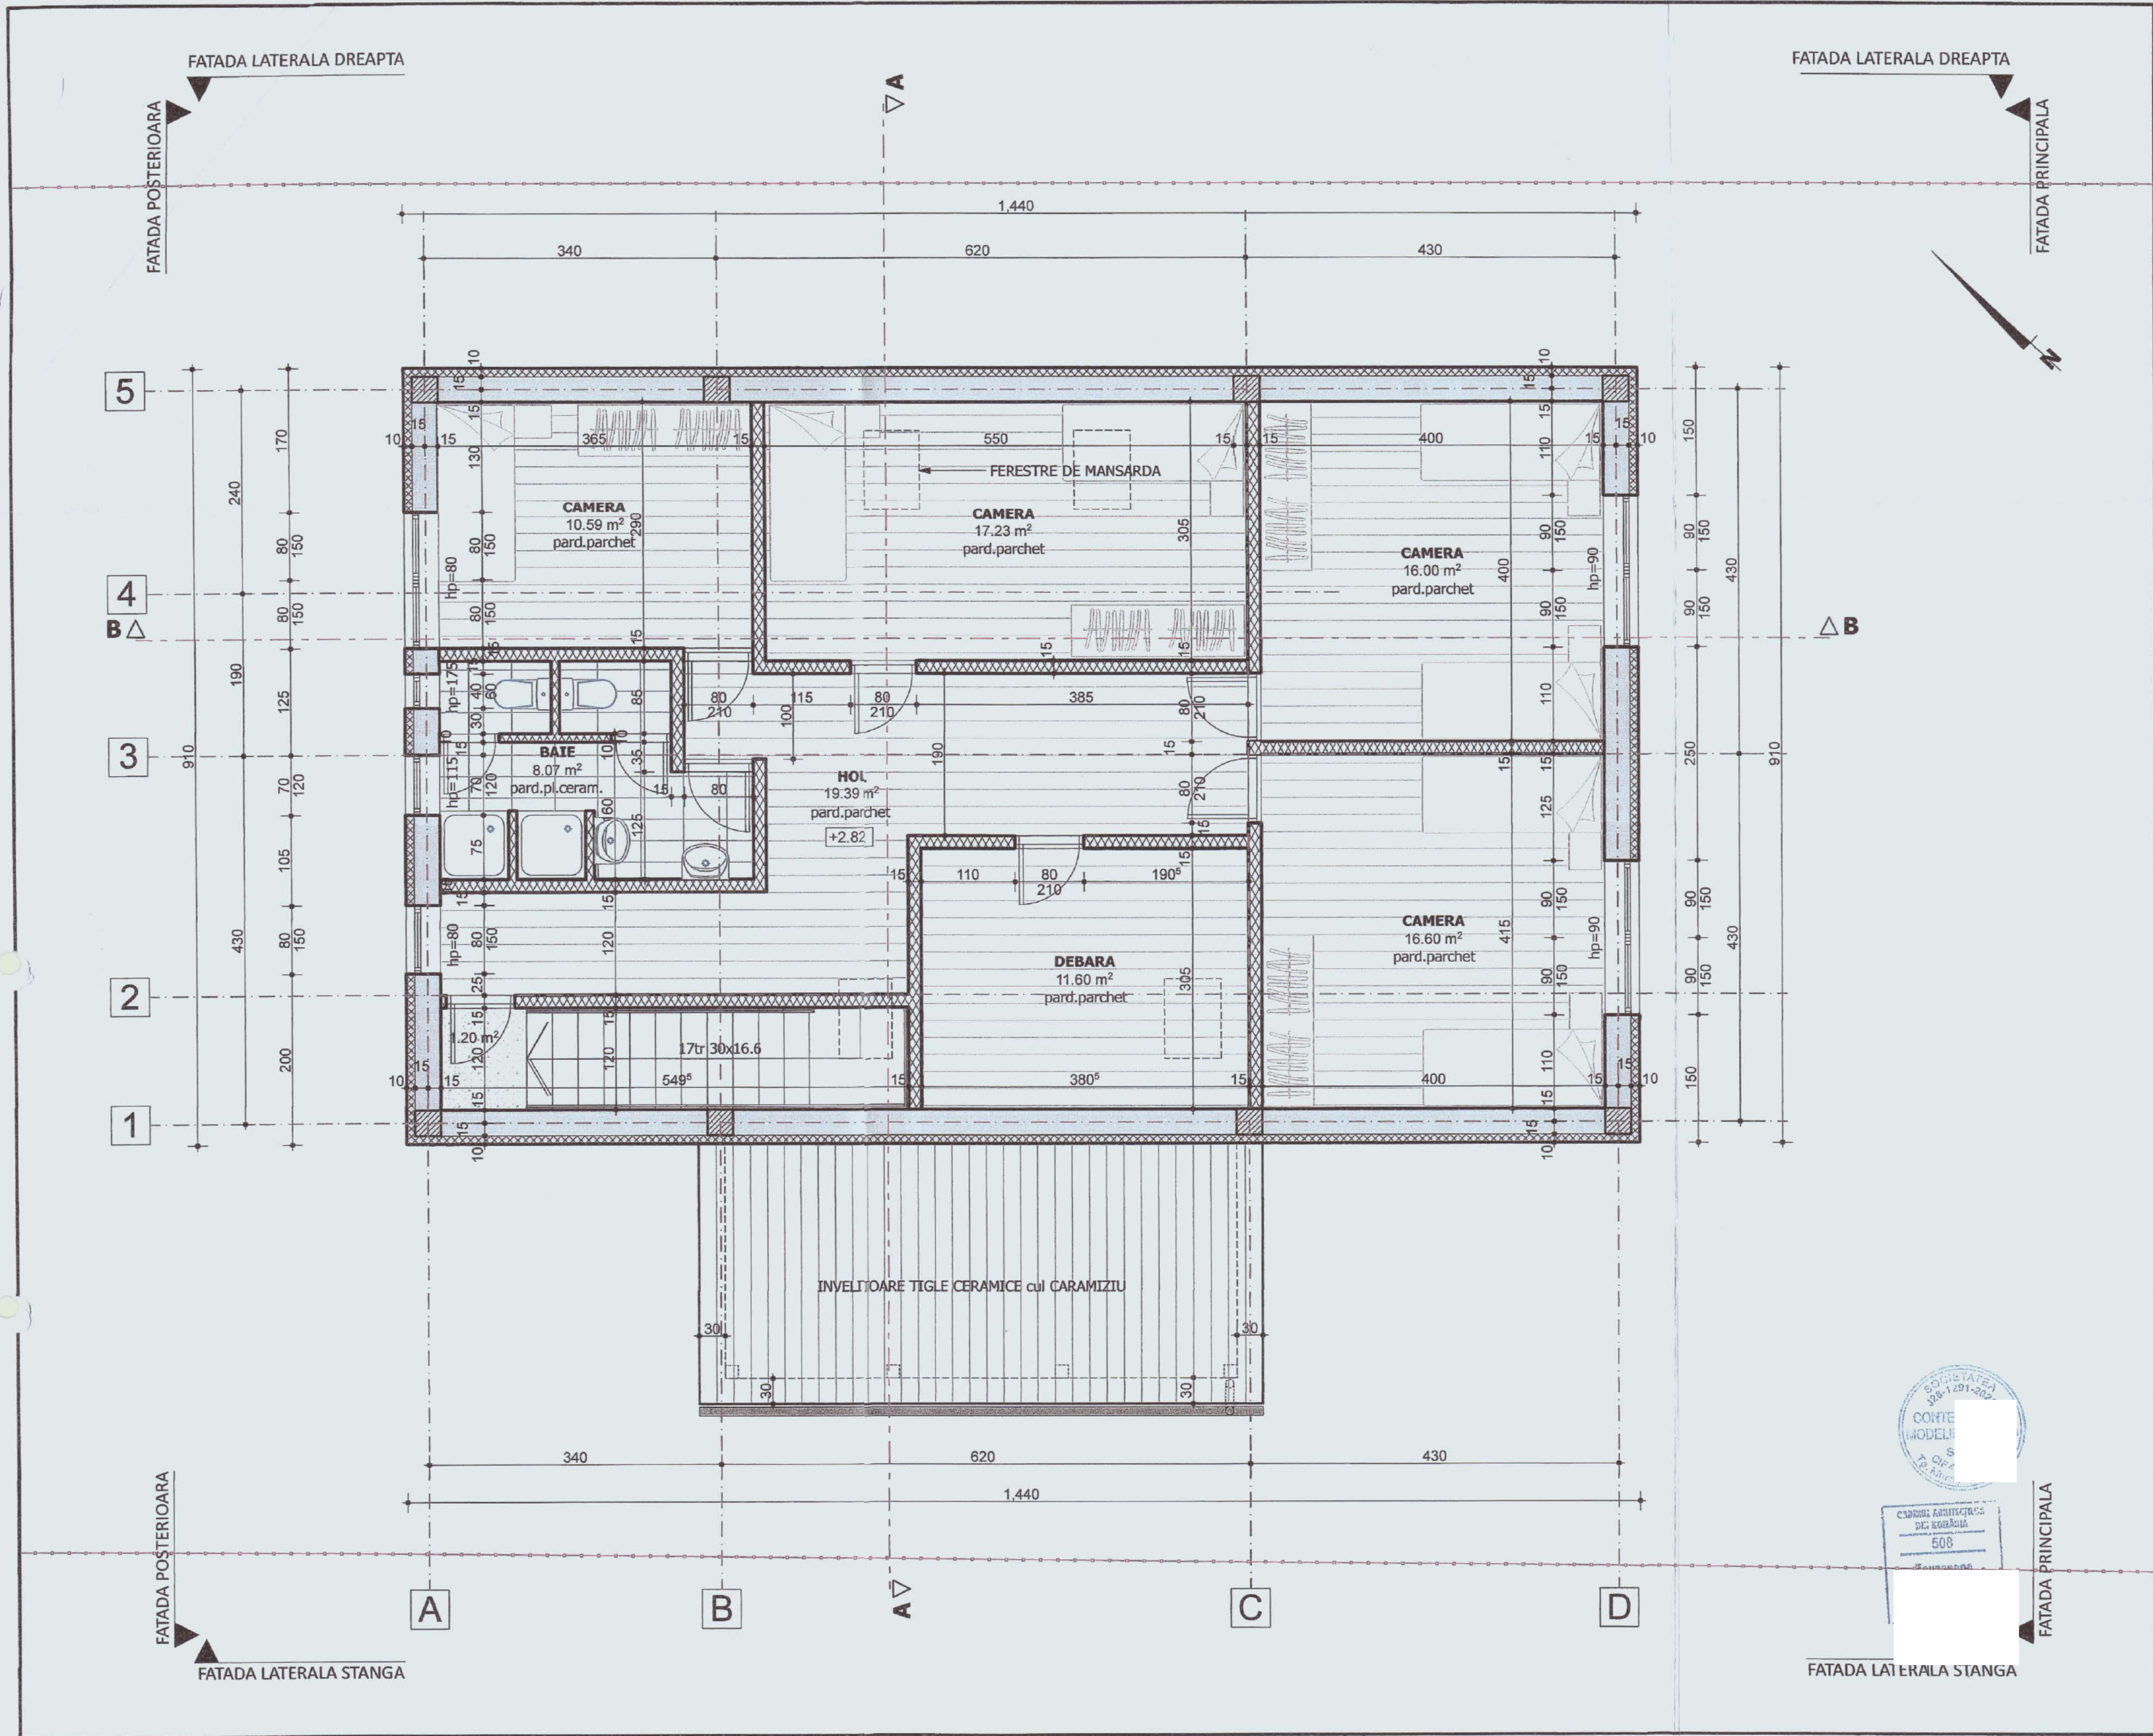

CATEGORIA DE IMPORTANTA : D
CLASA DE IMPORTANTA : IV
CAT. DE PERICOL DE INCENDIU: E
GRAD DE REZISTENTA LA FOC: II
GRAD DE SEISMICITATE : ag=0.15g, Tc=0,07
CONF. NORM. P100-1/06
COTA +/-0,00 = 316.80NM

Ac mansarda = 131.04mp

LEGENDA :

- ZIDURI EXISTENTE CARAMIDA
- TERMOIZOLATIE 10cm POLISTIREN EXPANDAT
- SAMBURI BETON ARMAT
- PERETI GIPSCARTON

BILANT TERITORIAL :

S teren	2703 mp
Ac	147.92mp
Adc	278.96mp
POT	4.94 %
CUT	0.09

VERIFICATOR	Ing. ALBU MIRCEA
EXPERT	Ing. MOLDOVAN IOAN

Acest document si informatiile pe care le contine pot fi utilizate exclusiv in scopul in care acesta a fost elaborat. Copierea, reproducerea sau utilizarea partiala sau integrala a prezentului document in alta scopuri este interzisa fara acordul scris din partea S.C. CONTEMPORAN ARHITECTONIC DESIGN S.R.L.

Documentul este valabil numai cu stampilele si sematurile proiectantilor si verificatorilor in calitate.

Prezenta documentatie este destinata exclusiv lazei proiectului evidentiata in cernele. Lucrurile de executie se vor realiza pe baza proiectului tehnic, laza PH + DOC.

Orice modificare a proiectului si neconformarea proiectantului la fazele determinate li exoneraza pe acesta de raspundere

Proiectant general:
S.C. CONTEMPORAN MODELING STUDIO S.R.L.
CUI 46512556, 25/1/2022, Tel: 0746 - 224630


Proiectant de specialitate - ARHITECTURA:
S.C. CONTEMPORAN MODELING STUDIO S.R.L.
loc. Targu Mures, str. Braila, nr. 1, jud. Mures
CUI 46512556, 25/1/2022, Tel: 0746 - 224630

Calitate	Nume
Sef proiect	arh. Beyer Zsuzsanna
Proiectat	arh. Beyer Zsuzsanna
Structura	ing. Varga Zsolt
Desenat	arh. Beyer Zsuzsanna

Denumire proiect:
MODERNIZARE, REABILITARE SI SCHIMBARE A DESTINATIEI IMOBIL IN VEDEREA INFIINTARII CENTRULUI MATERIAL "PRO VITA"
Amplasament: loc. Santanar de Mures, str. Principala, nr. 449/A
Titlul investitiei: DGASPC Mures, str. Trebalu, nr. 7, Targu Mures

Denumire plansa:
PLAN MANSARDA - RELEVU

Proiect nr.: 62/2024	Data: sept 2024	Nr. Plansa: A 03
Faza: D.T.A.C.	Scara: 1 : 50	

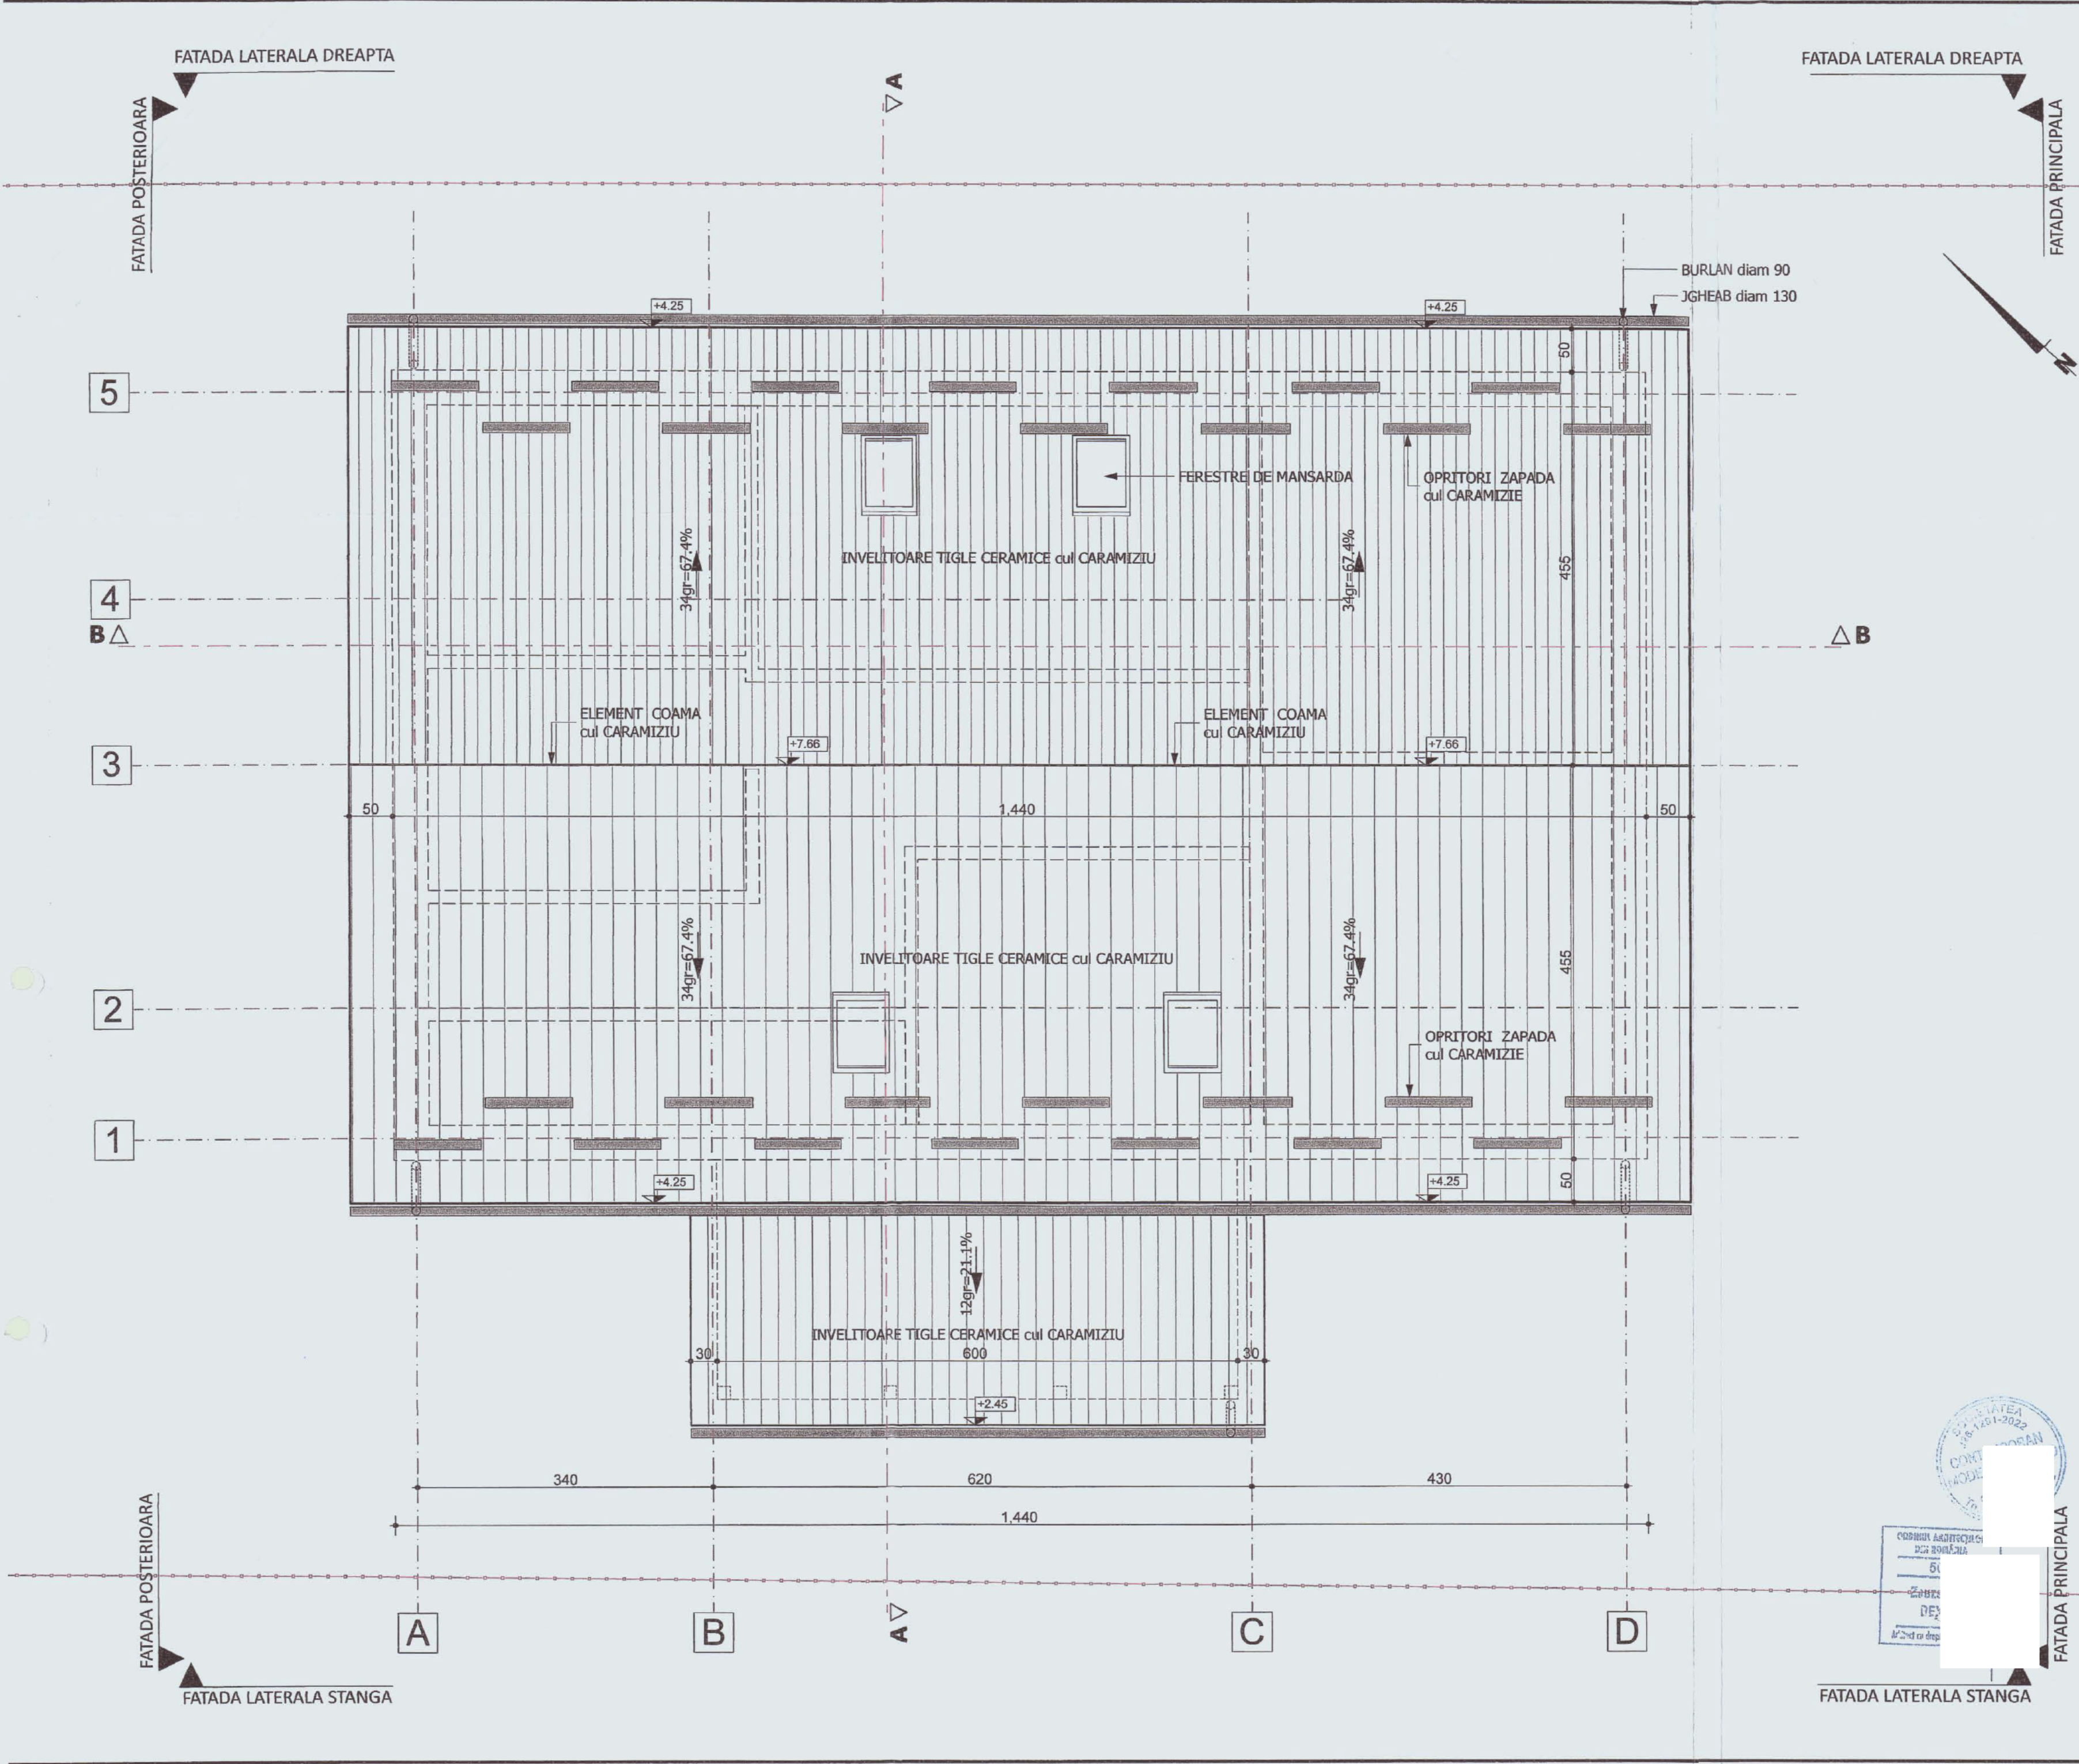

CATEGORIA DE IMPORTANTA : D
CLASA DE IMPORTANTA : IV
CAT. DE PERICOL DE INCENDIU: E
GRAD DE REZISTENTA LA FOC: II
GRAD DE SEISMICITATE : $a_g=0.15g$, $T_c=0.07$
CONF. NORM. P100-1/06
COTA +/-0,00 = 316.80NM

NOTA:

- INVELITOARE TIGLE CERAMICE, 12-24gr
cul. CARAMIZIU MONTATE PE SIPCI
- SCURGERI DE PE ACOPERIS TABLA OTEL
GALVANIZAT cul. GRI CU SECTIUNE
CIRCULARA DIAMETRU 13cm
- ELEMENTELE VIZIBILE DIN LEMN, VOR
FI IGNIFUGATE ANTISEPTIZATE SI
BATTUTE NATUR IN cul. MARO
- PE INVELITOARE VOR FI MONTATE
OPRITORI DE ZAPADA SI ELEMENTE DE
AERISIRE
- APA PLUVIALA VA FI CONDUSA PRIN
TUBURI PVC IN EMISARUL NATURAL DIN
FATA TERENULUI



VERIFICATOR	Ing. ALRU MIRCEA
EXPERT	Ing. MOLDOVAN IOAN

Acest document si informatiile pe care le contine pot fi utilizate exclusiv in scopul in care acesta a fost elaborat. Copierea, reproducerea sau utilizarea partiala sau integrala a prezentului document in alta scopuri este interzisa fara acordul scris din partea S.C. CONTEMPORAN MODELING STUDIO S.R.L.

Documentul este valabil numai cu stampilele si semnaturile proiectantilor si verificatorilor in original.

Prezenta documentatie este destinata exclusiv fazei proiectului evidentiate la p. 1 si 2 din prezenta documentatie.

Orice modificare a proiectului si necompletarea proiectantului la fazele determinate de el exoneraza pe acesta de raspundere.


Proiectant general:
S.C. CONTEMPORAN
MODELING
STUDIO S.R.L.
CUI 46512556, 22/6/2022, Tel: 0746 - 224630

Proiectant de specialitate - ARHITECTURA:
S.C. CONTEMPORAN MODELING STUDIO S.R.L.
loc. Targu Mures, str. Braila, nr. 1, jud. Mures
CUI 46512556, 22/6/2022, Tel: 0746 - 224630

Calitate	Nume	Semnatura
Sef proiect	arh. Beyer Zsuzsanna	
Proiectat	arh. Beyer Zsuzsanna	
Structura	ing. Varga Zsolt	
Desenat	arh. Beyer Zsuzsanna	

Denumire proiect:
MODERNIZARE, REABILITARE SI S
DESTINATIE IMOBIL IN VEDEREA INFIINTARII
CENTRULUI MATERNAL "PRO VITA"
Amplasament: loc. Santan de Mures, str. Principala, nr. 449/A
Titular investitie: DGASPC Mures, str. Trebelny, nr. 7, Targu Mures

Denumire plansa:		
PLAN INVELITOARE - RELEVU		
Proiect nr.: 62/2024	Data: sept 2024	Nr. Plansa: A 04
Faza: D.T.A.C.	Scara: 1 : 50	

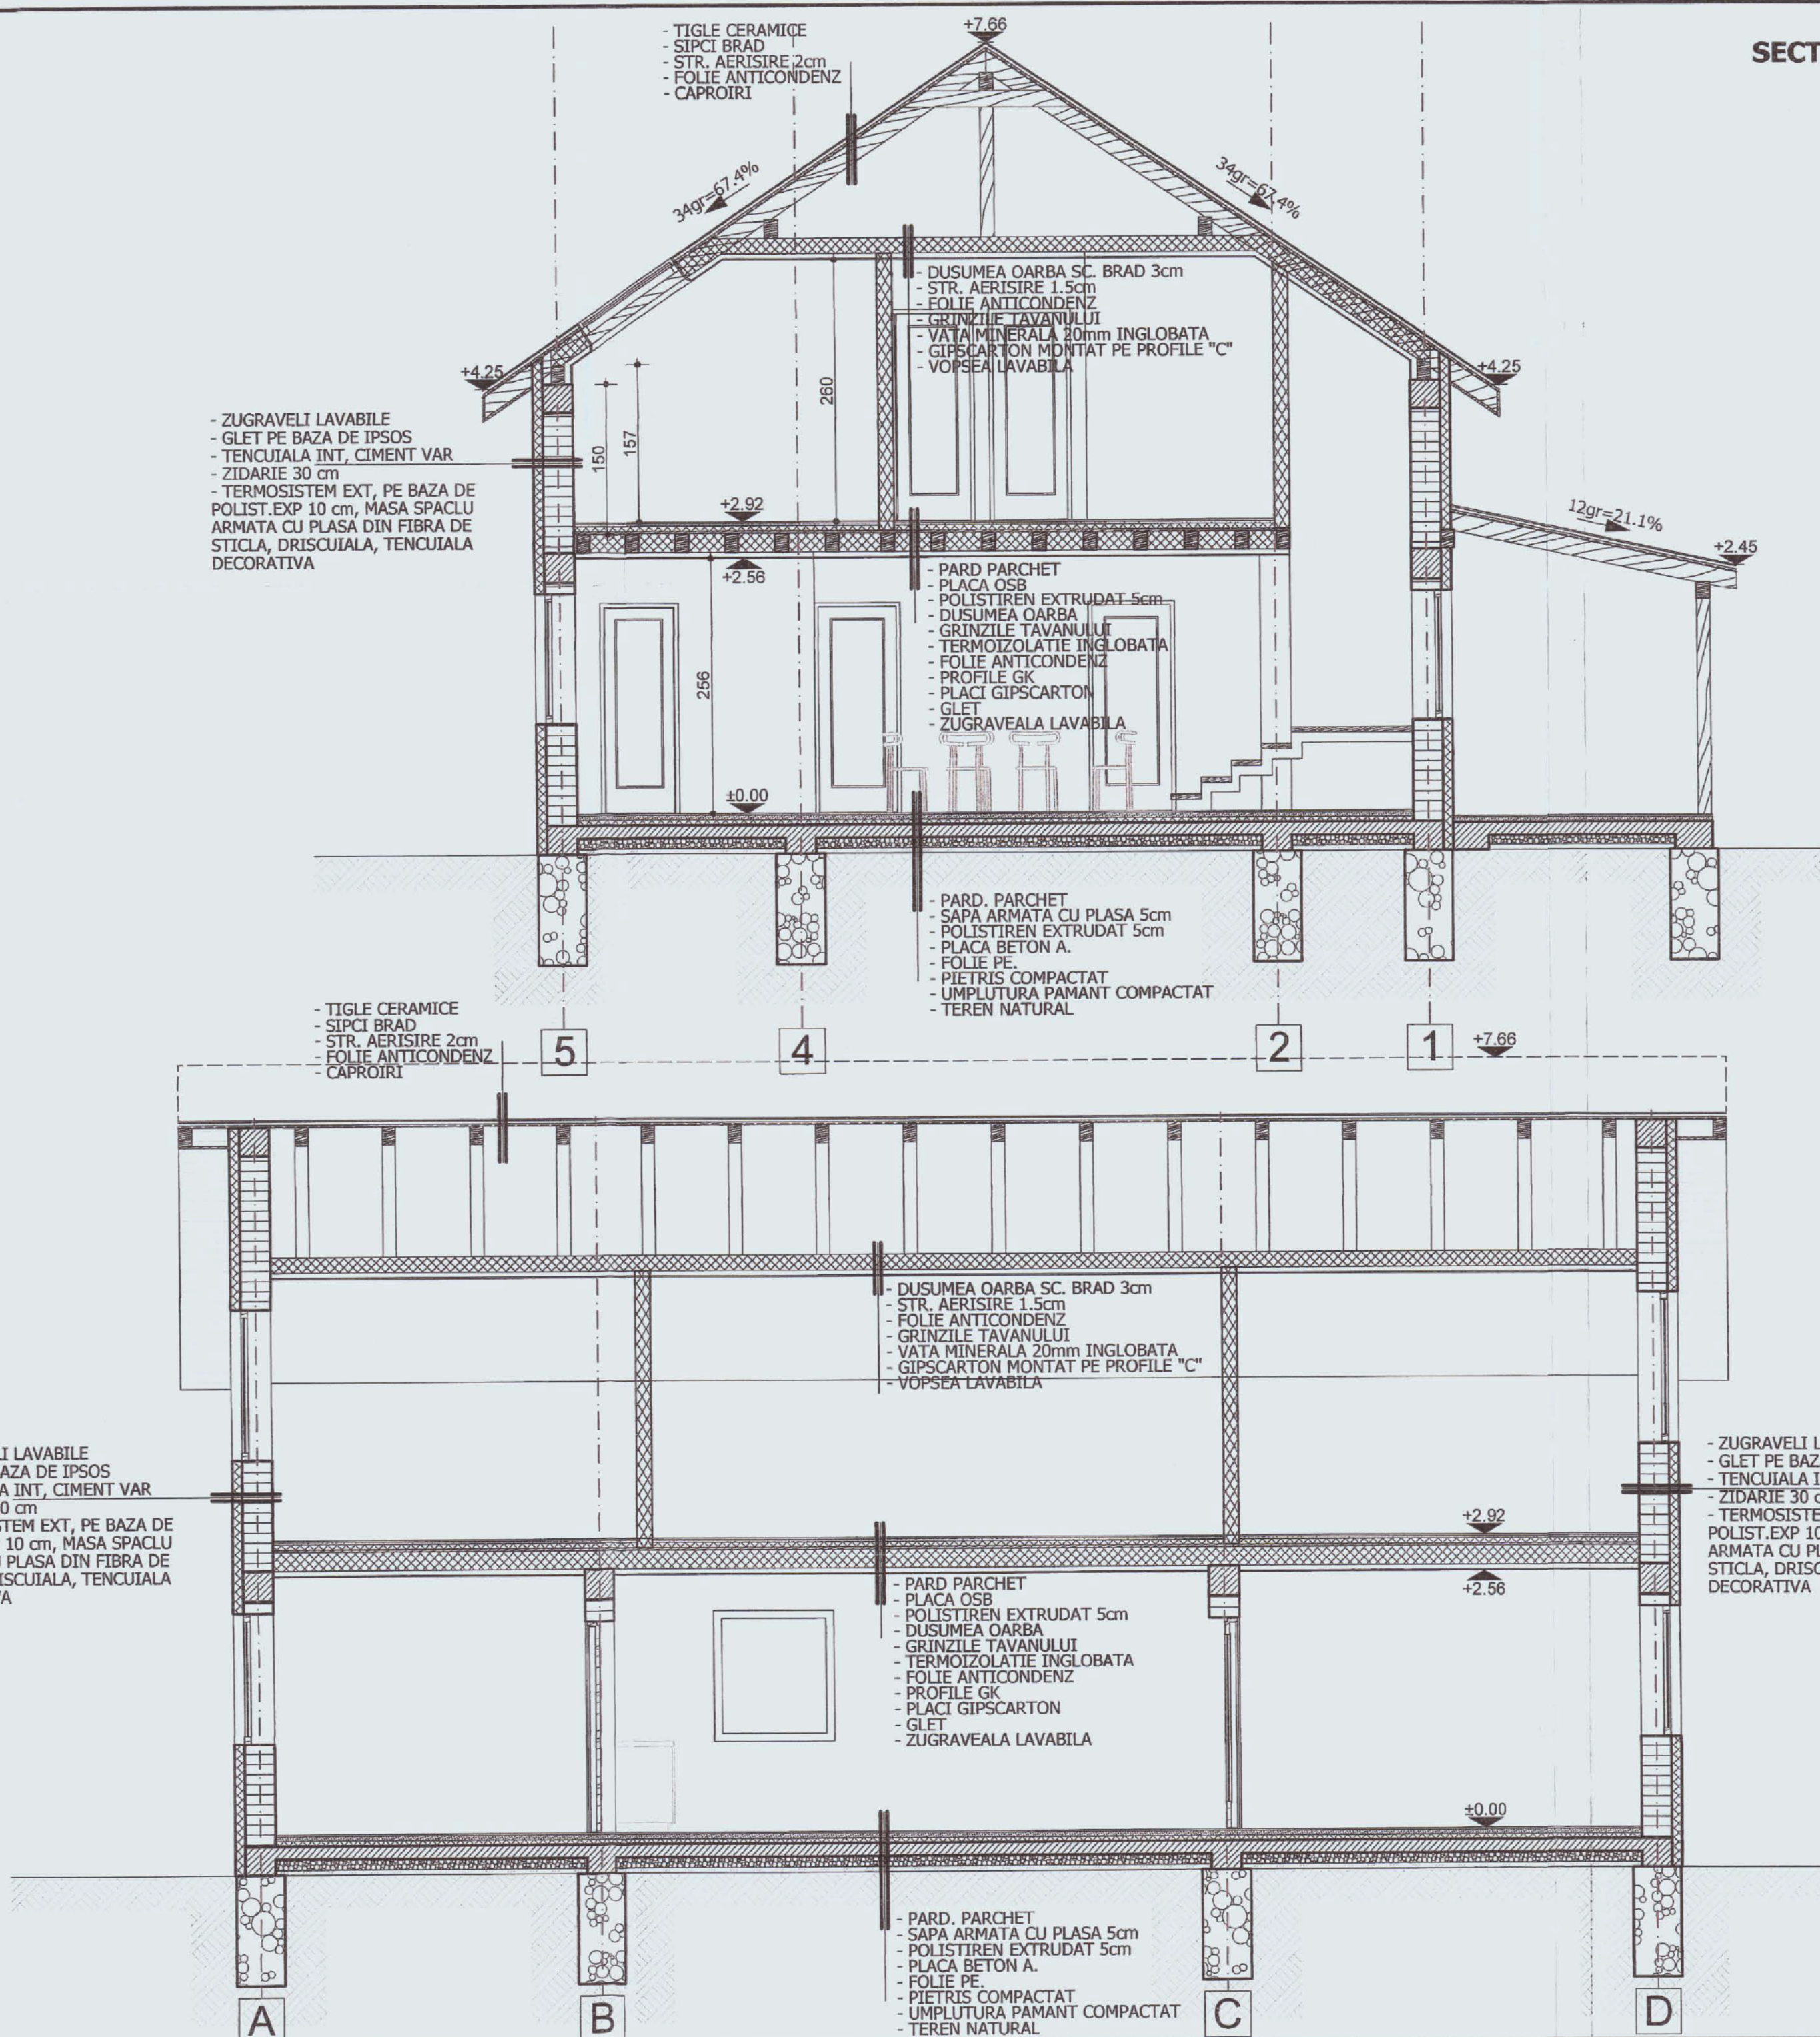

SECTIUNE A-A

SECTIUNE B-B

CATEGORIA DE IMPORTANTA : D
CLASA DE IMPORTANTA : IV
CAT. DE PERICOL DE INCENDIU: E
GRAD DE REZISTENTA LA FOC: II
GRAD DE SEISMICITATE : ag=0.15g, Tc=0,07
CONF. NORM. P100-1/06
COTA +/-0,00 = 316.80NM



VERIFICATOR	ing. ALBU MIRCEA
EXPERT	ing. MOLDOVAN IOAN

Acest document si informatiile pe care le contine pot fi utilizate exclusiv scopul in care acesta a fost elaborat. Copierea, reproducerea sau utilizarea partiala sau integrala a proiectului document in alte scopuri este interzisa fara acordul scris din partea S.C. CONTEMPORAN ARHITECTONIC DESIGN S.R.L.
Documentul este valabil numai cu stampilele si semnaturile proiectantilor verificatorilor in original.
Prezenta documentatie este destinata exclusiv fazei proiectului evidentia in cartis. Lucrarile de executie se vor realiza pe baza proiectului tehnic, fara pth + DUE.

Orice modificare a proiectului si neconcordanta proiectantului la fazele determinanta il exoneraza pe scosla de raspundere

Proiectant general:
S.C. CONTEMPORAN
MODELING
STUDIO S.R.L.
CUI 46512556, 204/1291/2022, Tel: 0746 - 224630

Proiectant de specialitate - ARHITECTURA:



sc. CONTEMPORAN MODELING STUDIO S.R.L.
loc. Targu Mures, str. Braila, nr. 1, jud. Mures
CUI 46512556, 204/1291/2022, Tel: 0746 - 224630

Calitate	Nume	Semnatura
Sef proiect	arh. Beyer Zsuzsanna	
Proiectat	arh. Beyer Zsuzsanna	
Structura	ing. Varga Zsolt	
Desenat	arh. Beyer Zsuzsanna	

Denumire proiect:
MODERNIZARE, REABILITARE SI
DESTINATIE IMOBIL IN VEDEREA INFINTARI
CENTRULUI MATERNAL "PRO VITA"
Amplasament: loc. Santanar de Mures, str. Principala, nr. 449/A
Titlul investitiei: DGASPC Mures, str. Trebelny, nr. 7, Targu Mures



Denumire plansa:		
SECTIUNI - RELEVU		
Proiect nr.: 62/2024	Data: sept 2024	Nr. Plansa: A 05
Faza: D.T.A.C.	Scara: 1 : 50	

FATADA LATERALA STANGA

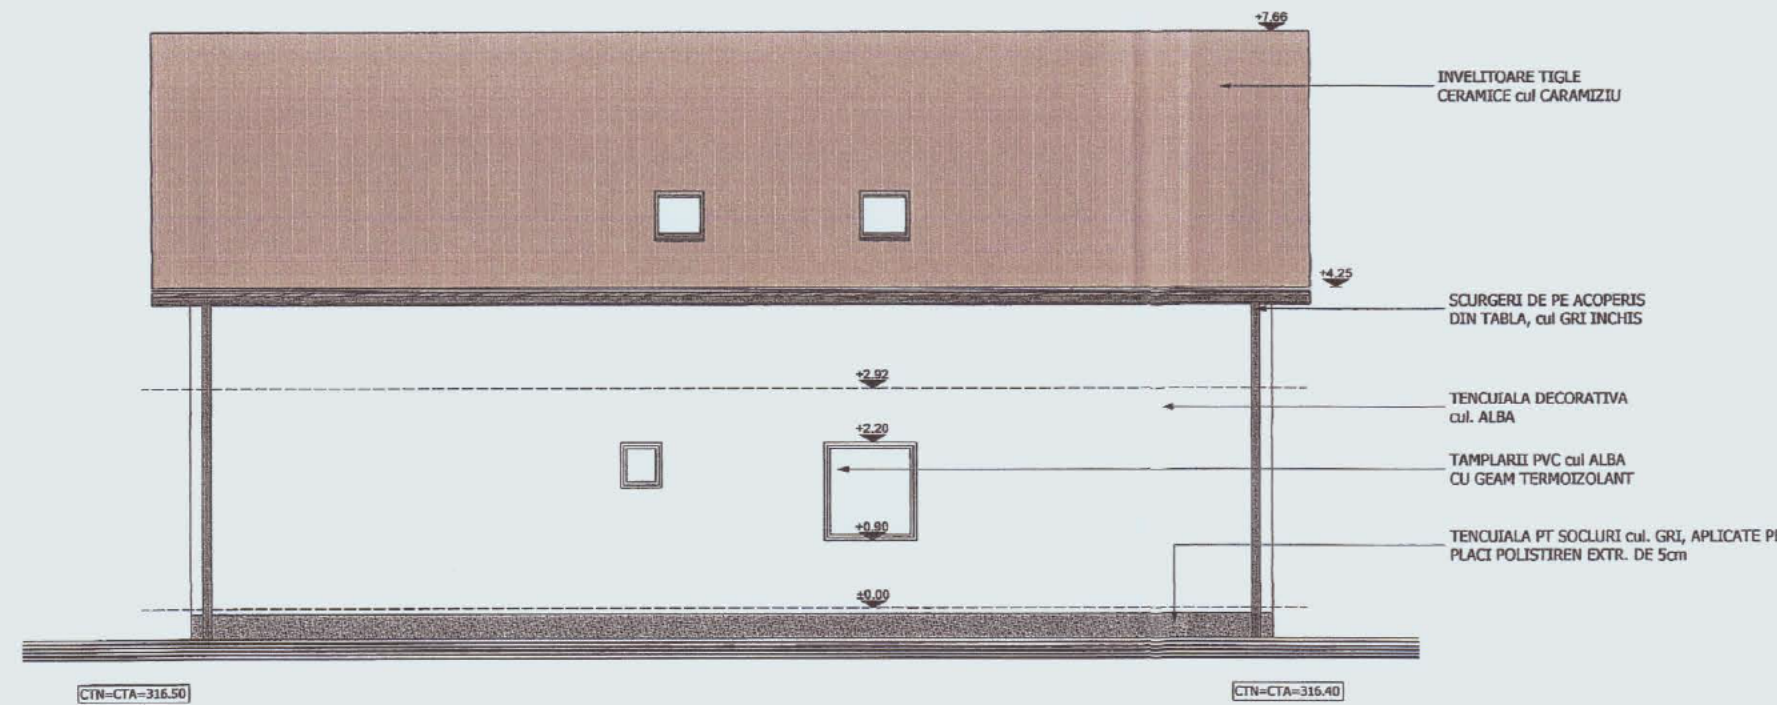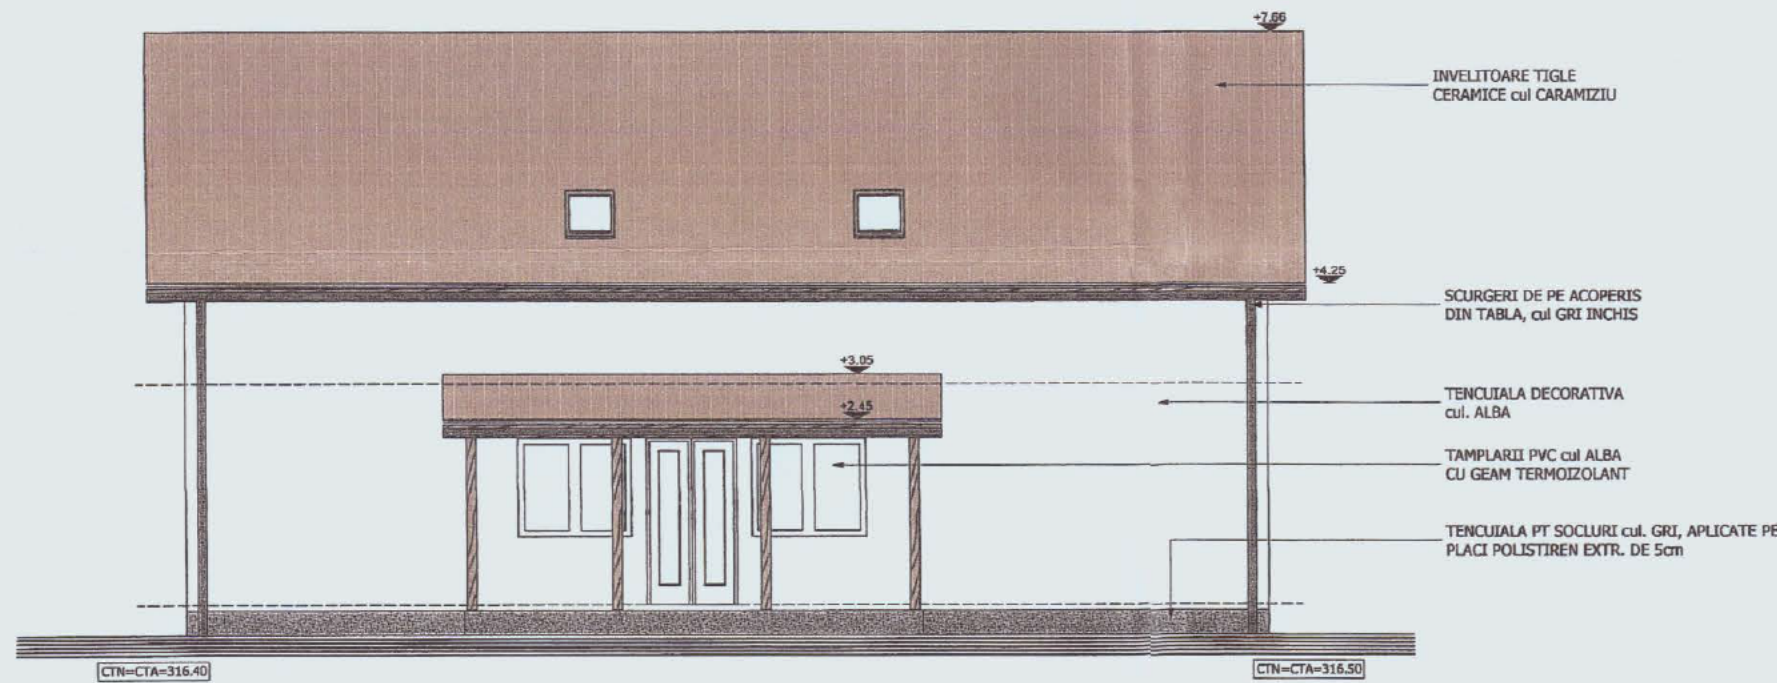


FATADA LATERALA DREAPTA

FATADA POSTERIOARA

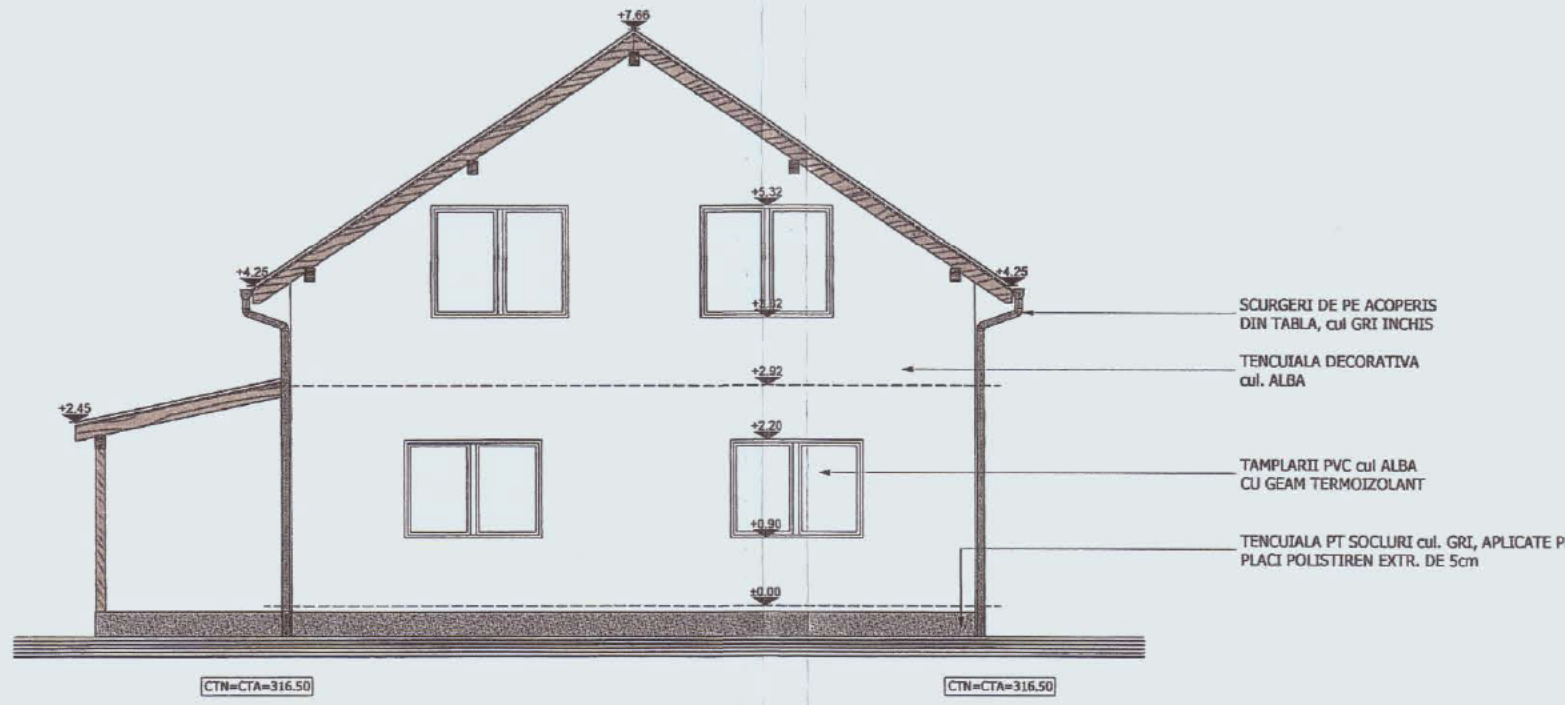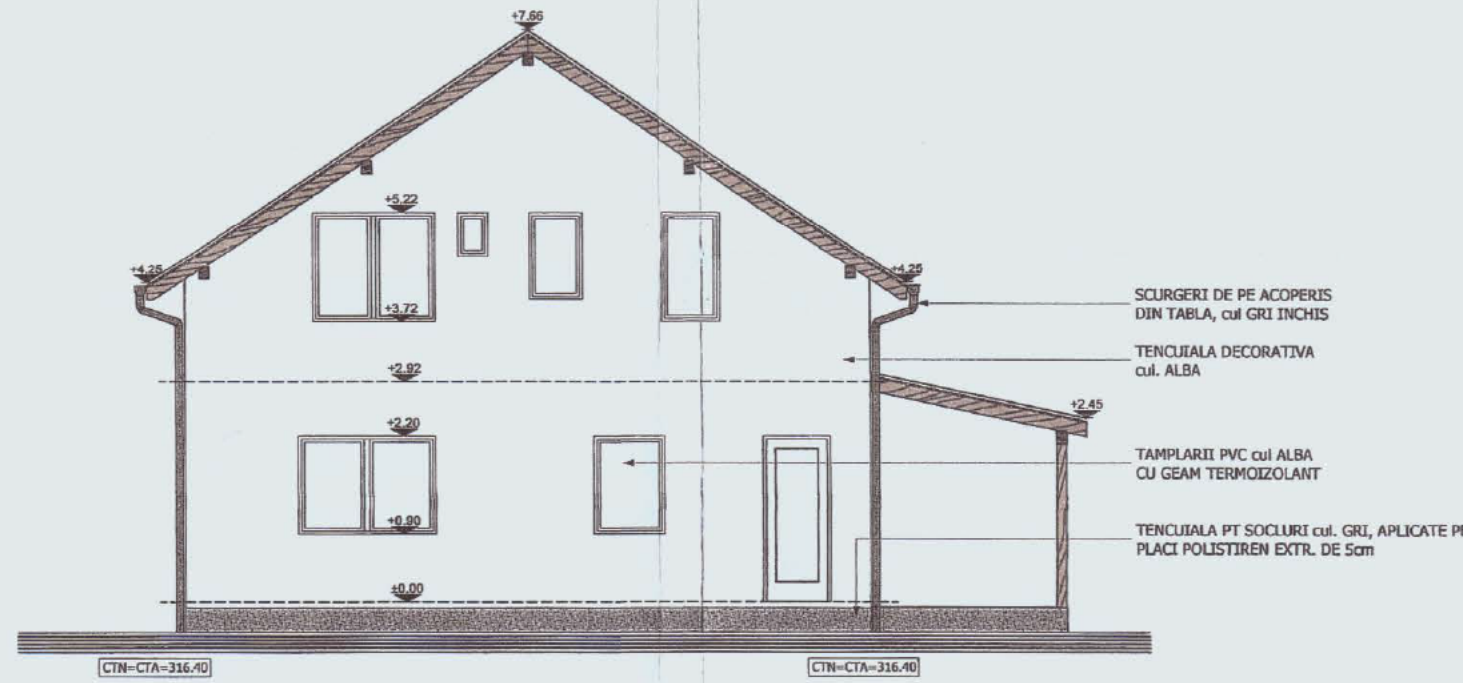

FATADA PRINCIPALA

CATEGORIA DE IMPORTANTA : D
CLASA DE IMPORTANTA : IV
CAT. DE PERICOL DE INCENDIU: E
GRAD DE REZISTENTA LA FOC: II
GRAD DE SEISMICITATE : ag=0.15g, Tc=0,07
CONF. NORM. P100-1/06
COTA +/-0,00 = 316.80NM

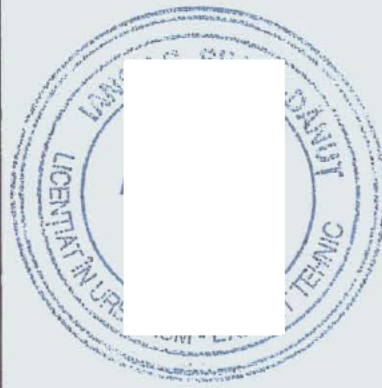

VERIFICATOR	Ing. ALBU MIRCEA
EXPERT	Ing. MOLDOVAN IOAN

Acest document si informatiile pe care le contine pot fi utilizate exclusiv scopul in care acesta a fost elaborat. Copierea, reproducerea sau utilizarea partiala sau integrala a prezentului document in alte scopuri este interzisa fara acordul scris din partea S.C. CONTEMPORAN ARHITECTONIC DESIGN S.R.L.
Documentul este valabil numai cu stampilele si semneturile proiectantilor verificatorilor in original.
Prezenta documentatie este destinata exclusiv fazei proiectului evidentiat in caput. Lucrarile de executie se vor realiza pe baza proiectului tehnic, al PTH + DDE.

Orice modificare a proiectului si neconvoacarea proiectantului la fazele determinate il exoneraza pe acesta de raspundere.

Proiectant general:
S.C. CONTEMPORAN MODELING STUDIO S.R.L.
CUI 46512556, 128/1291/2022, Tel: 0746 - 224630

Proiectant de specialitate - ARHITECTURA:

S.C. CONTEMPORAN MODELING STUDIO S.R.L.
loc. Targu Mures, str. Braila, nr. 1, jud. Mures
CUI 46512556, 128/1291/2022, Tel: 0746 - 224630

Calitate	Nume
Sef proiect	arh. Beyer Zsuzsanna
Proiectat	arh. Beyer Zsuzsanna
Structura	ing. Varga Zsolt
Desenat	arh. Beyer Zsuzsanna


Denumire proiect:

MODERNIZARE, REABILITARE SI SCHIMBARE DE DESTINATIE IMOBIL IN VEDEREA INFINTARII CENTRULUI MATERNAL "PRO VITA"
Amplasament: loc. Santanen de Mures, str. Principala, nr. 449/A
Titular investitii: DGASPC Mures, str. Trebelny, nr. 7, Targu Mures

Denumire plansa:

FATADE - RELEVU

Proiect nr.: 62/2024	Data: sept 2024	Nr. Plansa: A 06
Faza: D.T.A.C.	Scara: 1 : 100	

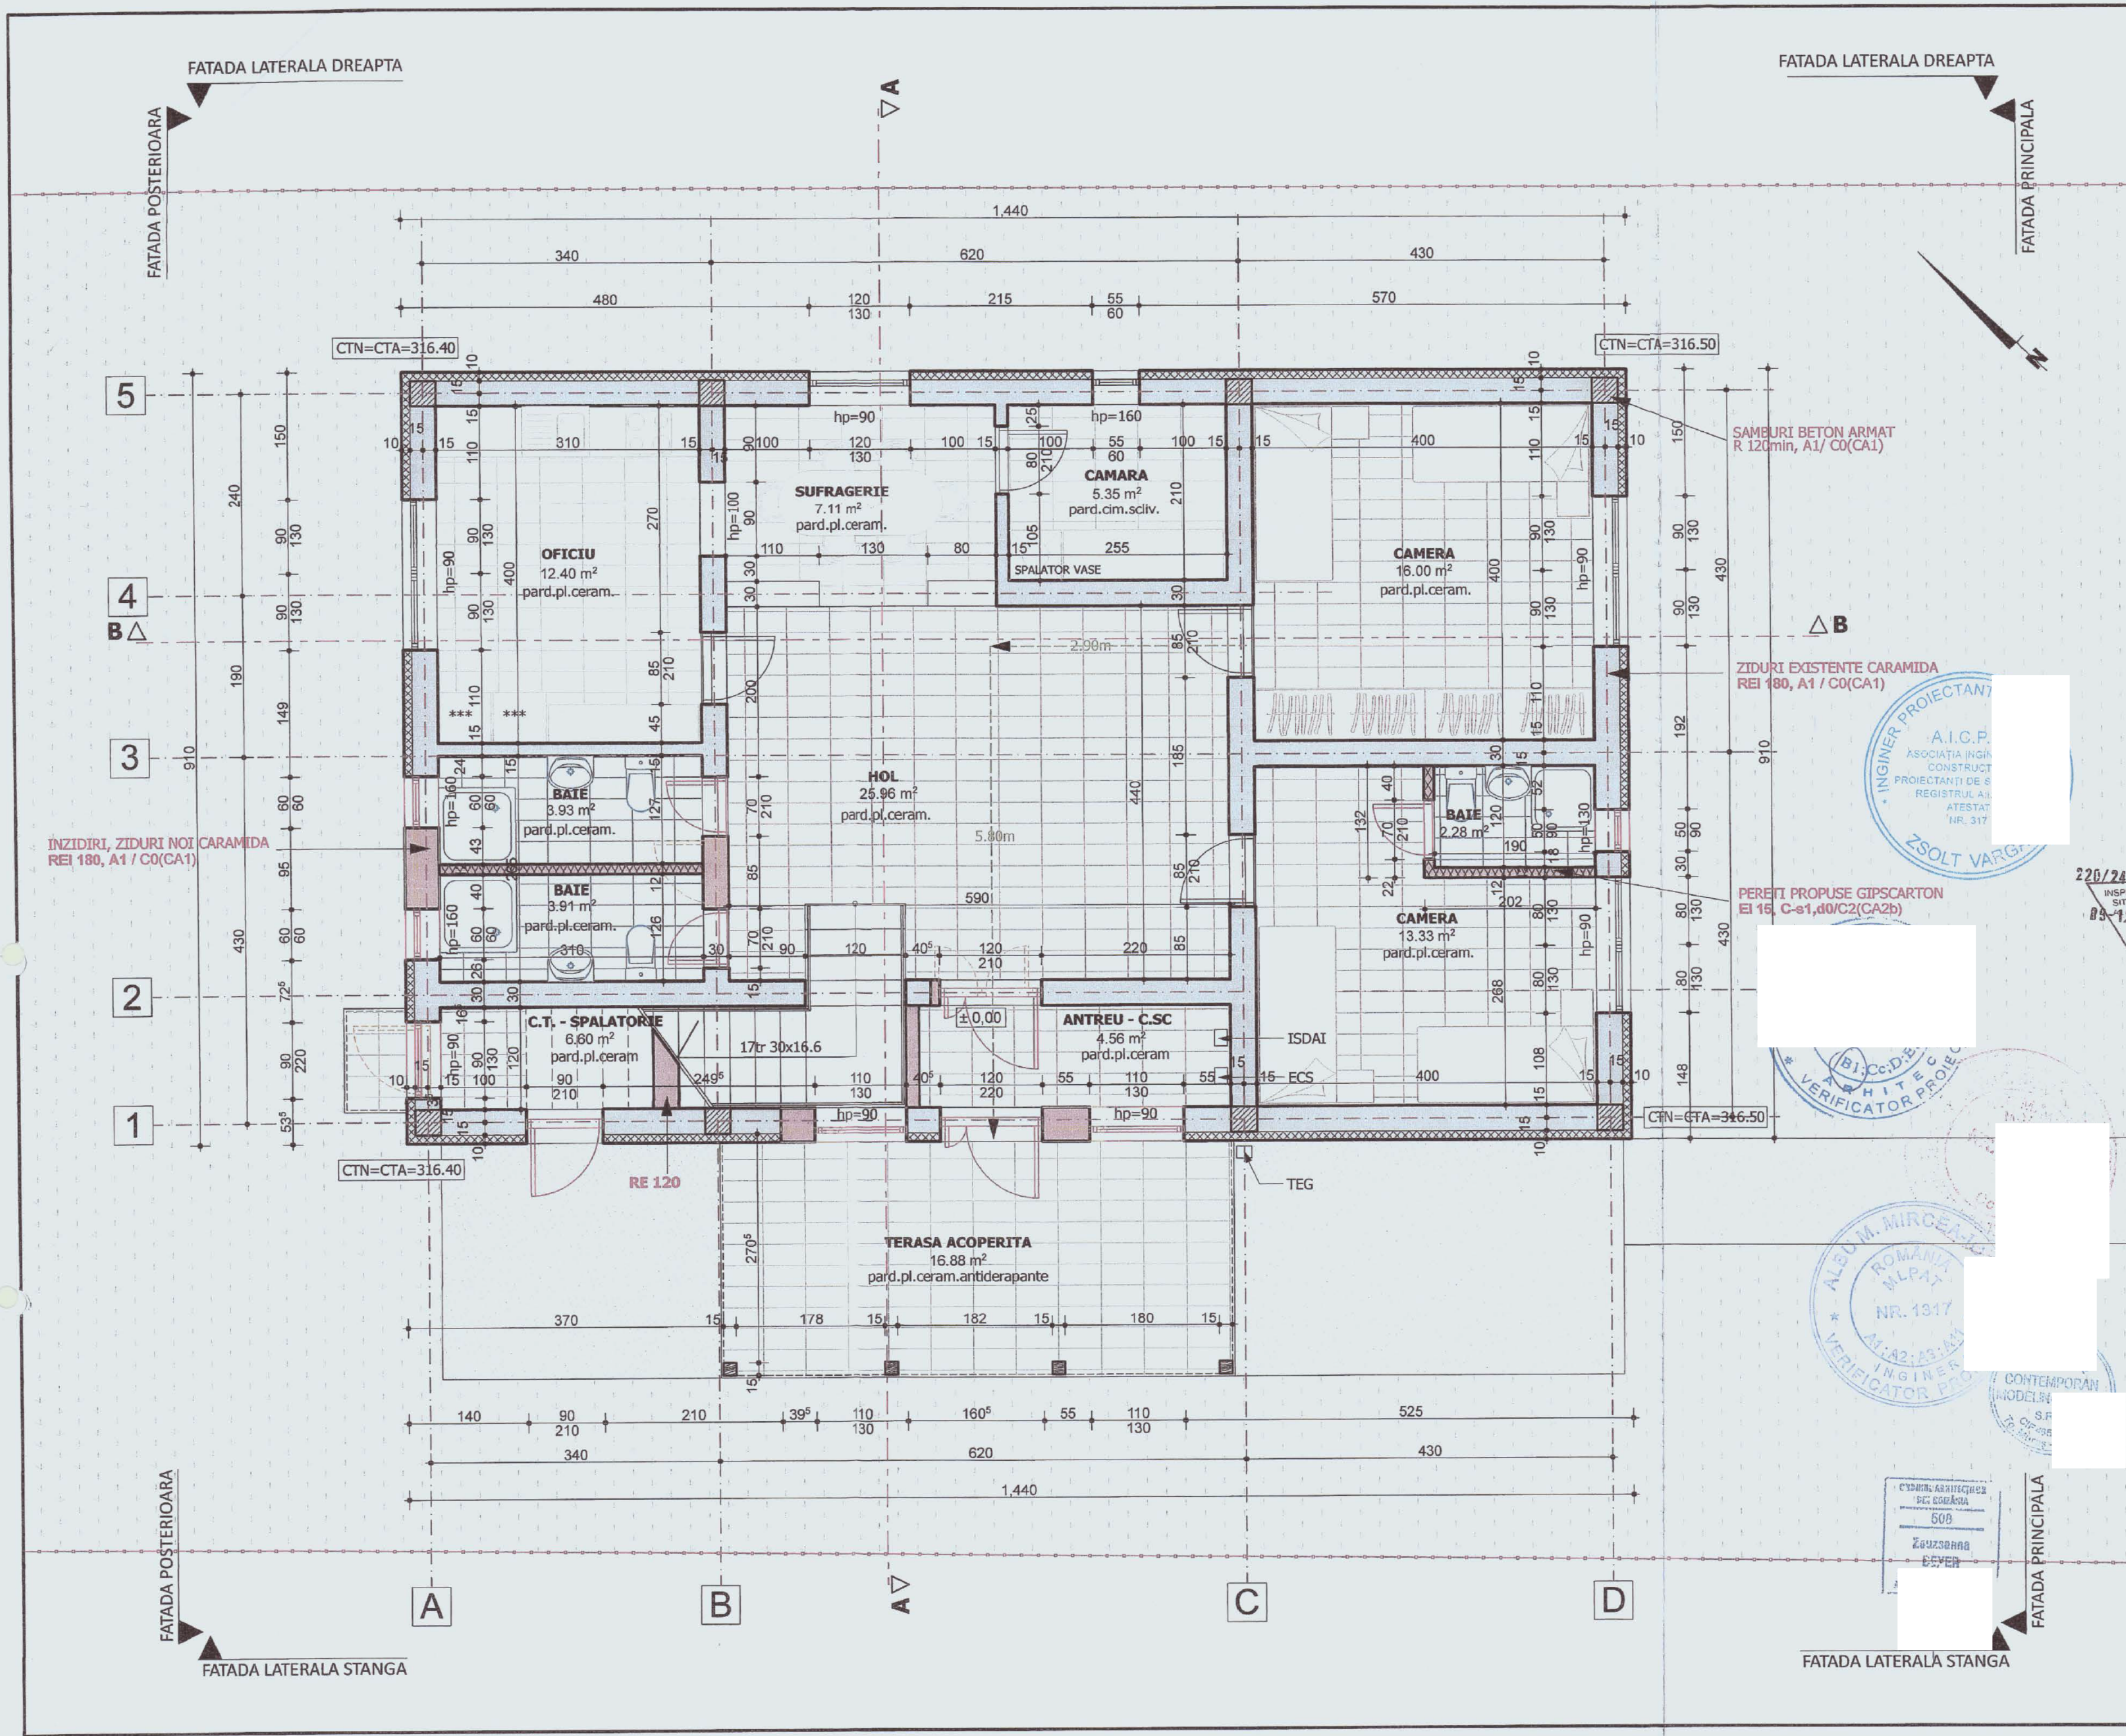

CATEGORIA DE IMPORTANTA : D
CLASA DE IMPORTANTA : IV
CAT. DE PERICOL DE INCENDIU: E
GRAD DE REZISTENTA LA FOC: II
GRAD DE SEISMICITATE : ag=0.15g, Tc=0,07
CONF. NORM. P100-1/06
COTA +/-0,00 = 316.80NM

Ac parter = 147.92mp

LEGENDA :

- ZIDURI EXISTENTE CARAMIDA REI 180, A1 / C0(CA1)
- TERMOIZOLATIE 10cm POLISTIREN EXPANDAT
- SAMBURI BETON ARMAT R 120min, A1 / C0(CA1)
- INZIDIRI, ZIDURI NOI CARAMIDA REI 180, A1 / C0(CA1)
- PERETI PROPUSE GIPS CARTON EI 15, C-s1,d0/C2(CA2b)
- DEMOLARI

BILANT TERITORIAL :

S teren	2703 mp
Ac	147.92mp
Adc	278.96mp
POT	4.94 %
CUT	0,09

VERIFICATOR ing. ALBU MIRCEA
EXPERT ing. MOLDOVAN IOAN

22/02/2024
INSPECTORATUL DE PROIECTARE SI CONSTRUCTII
SITUAȚIE DE URZIRE
PROIECT DE RECONSTRUCȚIE SI MODIFICARE
A ZILTEI SI
NECHIRN-11

22/02/2024
INGINIER PROIECTANT
A.I.C.P.
ASOCIATIA INGINERILOR
CONSTRUCTIVI
PROIECTANTI DE S
REGISTRUL A.I.
ATESTAT NR. 317
ZSOLT VARGA

VERIFICATOR PROIECT
ALBU MIRCEA
INGINIER
NR. 1317
VERIFICATOR PROIECT

PROIECTANT GENERAL
S.C. CONTEMPORAN MODELING STUDIO S.R.L.
CUI 46512556, 22/02/2022, Tel: 0746 - 224630


PROIECTANT DE SPECIALITATE - ARHITECTURA
S.C. CONTEMPORAN MODELING STUDIO S.R.L.
loc. Targu Mures, str. Braila, nr. 1, jud. Mures
CUI 46512556, 22/02/2022, Tel: 0746 - 224630

Calitate	Nume
Sef proiect	arh. Beyer Zsuzsanna
Proiectat	arh. Beyer Zsuzsanna
Structura	ing. Varga Zsolt
Desenat	arh. Beyer Zsuzsanna

Denumire proiect:
MODERNIZARE, REABILITARE SI
DESTINATIE IMOBIL IN VEDEREA INFINTARII
CENTRULUI MATERNAL "PRO VITA"
Amplasament: loc. Sertan de Mures, str. Principala, nr. 449A
Titular investitie: DIGASPC Mures, str. Trebelny, nr. 7, Targu Mures

Denumire plansa:
PLAN PARTER - PROPUNERE

Proiect nr.:	Data:	Nr. Plansa:
62/2024	sept 2024	A 07
Faza:	Scara:	
D.T.A.C.	1 : 50	

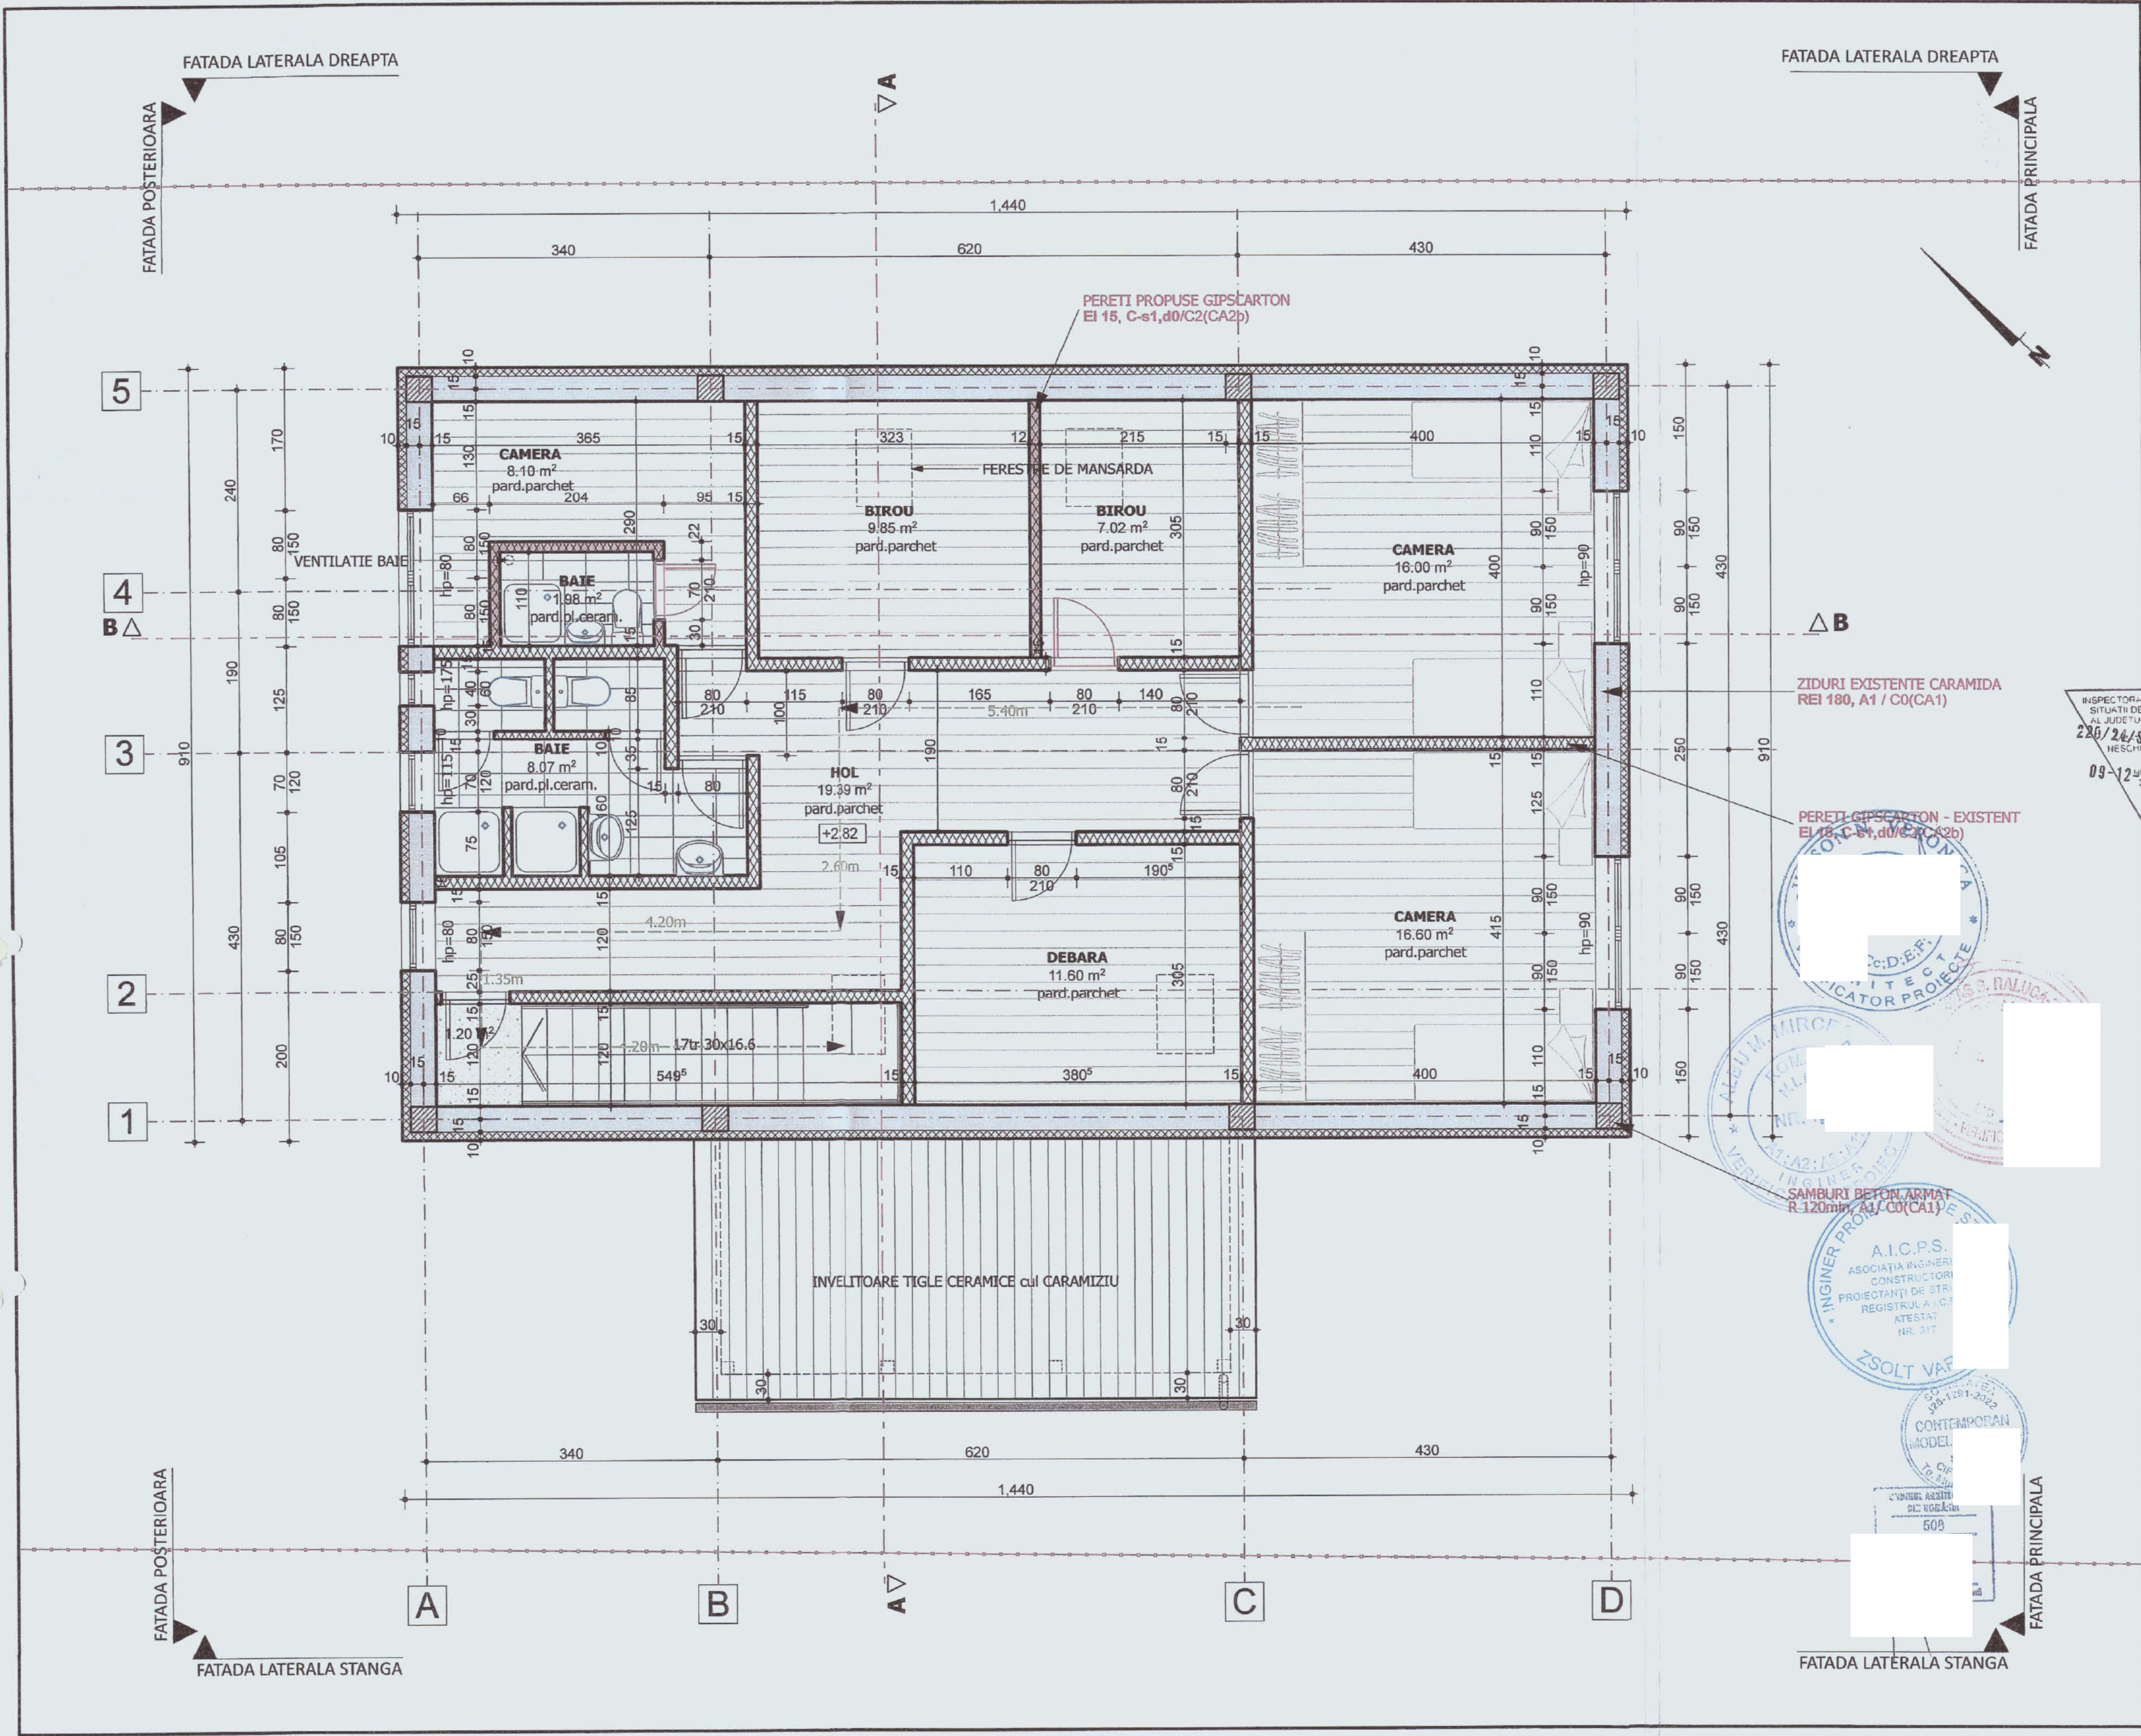

CATEGORIA DE IMPORTANTA : D
CLASA DE IMPORTANTA : IV
CAT. DE PERICOL DE INCENDIU: E
GRAD DE REZISTENTA LA FOC: II
GRAD DE SEISMICITATE : $a_g=0.15g$, $T_c=0.07$
CONF. NORM. P100-1/06
COTA +/-0,00 = 316.80NM

Ac mansarda = 131.04mp

LEGENDA :

- ZIDURI EXISTENTE CARAMIDA REI 180, A1 / C0(CA1)
- TERMOIZOLATIE 10cm POLISTIREN EXPANDAT
- SAMBURI BETON ARMAT R 120min, A1/ C0(CA1)
- PERETI GIPS CARTON - EXISTENT EI 15, C-s1,d0/C2(CA2b)
- PERETI PROPUSE GIPS CARTON EI 15, C-s1,d0/C2(CA2b)
- CALE EVACUARE

BILANT TERITORIAL :

S teren	2703 mp
Ac	147.92mp
Adc	278.96mp
POT	4.94 %
CUT	0.09

INSPECTORIA LOCALA PENTRU SITUATII DE URGENTA AL JUDETULUI MURES
280/24/2024
NESCIM-MS
09-12-2024

VERIFICATOR ing. ALBU MIRCEA
EXPERT ing. MOLDOVAN IOAN

Acest document si informatiile pe care le contine pot fi utilizate exclusiv in scopul in care acesta a fost elaborat. Copierea, reproducerea sau utilizarea partiala sau integrala a prezentului document in alte scopuri este interzisa fara acordul scris din partea S.C. CONTEMPORAN ARHITECTONIC DESIGN S.R.L.
Documentul este valabil numai cu stampilele si semnaturile proiectantilor si verificatorilor in original.
Prezenta documentatie este destinata exclusiv fazei proiectului evidentiate in titlu. Lucrarile de executie se vor realiza pe baza proiectului tehnic, fază PTH + DDE.
Orice modificare a proiectului si neconvoacarea proiectantului la faza de determinare a eschizelor pe acesta de raspundere

Proiectant general:
S.C. CONTEMPORAN MODELING STUDIO S.R.L.
CUI 46512556, 226/1291/2022, Tel: 0746 - 224630

Proiectant de specialitate - ARHITECTURA:
S.C. CONTEMPORAN MODELING STUDIO S.R.L.
loc. Targu Mures, str. Braila, nr. 1, jud. Mures
CUI 46512556, 226/1291/2022, Tel: 0746 - 224630

Calitate	Nume	Semnatura
Sef proiect	arh. Beyer Zsuzsanna	
Proiectat	arh. Beyer Zsuzsanna	
Structura	ing. Varga Zsolt	
Desenat	arh. Beyer Zsuzsanna	

Denumire proiect:
MODERNIZARE, REABILITARE SI SCHIMBARE DE DESTINATIE IMOBIL IN VEDEREA INFINTARIII CENTRULUI MATERNAL "PRO VITA"
Amplasament: loc. Santan de Mures, str. Principala, nr. 449/A
Titular investitie: DGASPC Mures, str. Trebely, nr. 7, Targu Mures

Denumire plansa:
PLAN MANSARDA - PROPUNERE

Proiect nr.: 62/2024	Data: sept 2024	Nr. Plansa: A 08
Faza: D.T.A.C.	Scara: 1 : 50	

SECTIUNE A-A

CATEGORIA DE IMPORTANTA : D
CLASA DE IMPORTANTA : IV
CAT. DE PERICOL DE INCENDIU: E
GRAD DE REZISTENTA LA FOC: II
GRAD DE SEISMICITATE : ag=0.15g, Tc=0,07
CONF. NORM. P100-1/06
COTA +/-0,00 = 316.80NM

ZIDURI EXISTENTE CARAMIDA
REI 180, A1 / C0(CA1)

Grinzi din lemn protejat la
intrados cu gips carton și la
partea superioară cu osb și parch.)
EI -, F / C4(CA2d)

R -, clasa D-s2,d0 / C3(CA2c)

PERETI GIPSCARTON
EI 15, C-s1,d0/C2(CA2b)



Acoperiș tip șarpantă din lemn cu învelitoare
din țiglă, EI -, F / C4(CA2d)

Căpriori / clești din lemn,
EI -, D-s3,d0 / C3(CA2c)



SECTIUNE

VERIFICATOR	ing. ALBU MIRCEA
EXPERT	ing. MOLDOVAN IOAN

Acest document și informațiile pe care le conține pot fi utilizate exclusiv în scopul în care acesta a fost elaborat. Copierea, reproducerea sau utilizarea în altă formă a prezentei documentații în orice scop este interzisă fără acordul scris din partea S.C. CONTEMPORAN ARHITECTONIC DESIGN S.R.L.

Documentul este valabil numai cu stampilele și semnăturile proiectanților și verificatorilor în original.

Prezentă documentație este destinată exclusiv fazei proiectului evidențiată în capitol. Lucrările de execuție se vor realiza pe baza proiectului tehnic, fază PTH + DDC.

Orice modificare a proiectului și neconcordanța proiectantului la faiele determinate îl exonerează pe acesta de răspundere

Proiectant general:

S.C. CONTEMPORAN
MODELING
STUDIO S.R.L.
CUI 46512555, 126/1291/2022, Tel: 0746 - 224630

Proiectant de specialitate - ARHITECTURA:

S.C. CONTEMPORAN MODELING STUDIO S.R.L.
loc. Targu Mures, str. Braila, nr. 1, jud. Mures
CUI 46512555, 126/1291/2022, Tel: 0746 - 224630

Calitate	Nume	Completare
Sef proiect	arh. Beyer Zsuzsanna	
Proiectat	arh. Beyer Zsuzsanna	
Structura	ing. Varga Zsolt	
Desenat	arh. Beyer Zsuzsanna	


Denumire proiect:

MODERNIZARE, REABILITARE SI SCHIMBARE DE
DESTINATIE IMOBIL IN VEDEREA INFINTARIII
CENTRULUI MATERNAL "PRO VITA"
Amplasament: loc. Santanar de Mures, str. Principala, nr. 449/A
Titlul investitiei: DGASPC Mures, str. Trebeii, nr. 7, Targu Mures


Denumire plansa:

SECTIUNI - PROPUNERE


Proiect nr.:	Data:	Nr. Plansa:
62/2024	sept 2024	A 10
Faza:	Scara:	
D.T.A.C.	1 : 50	

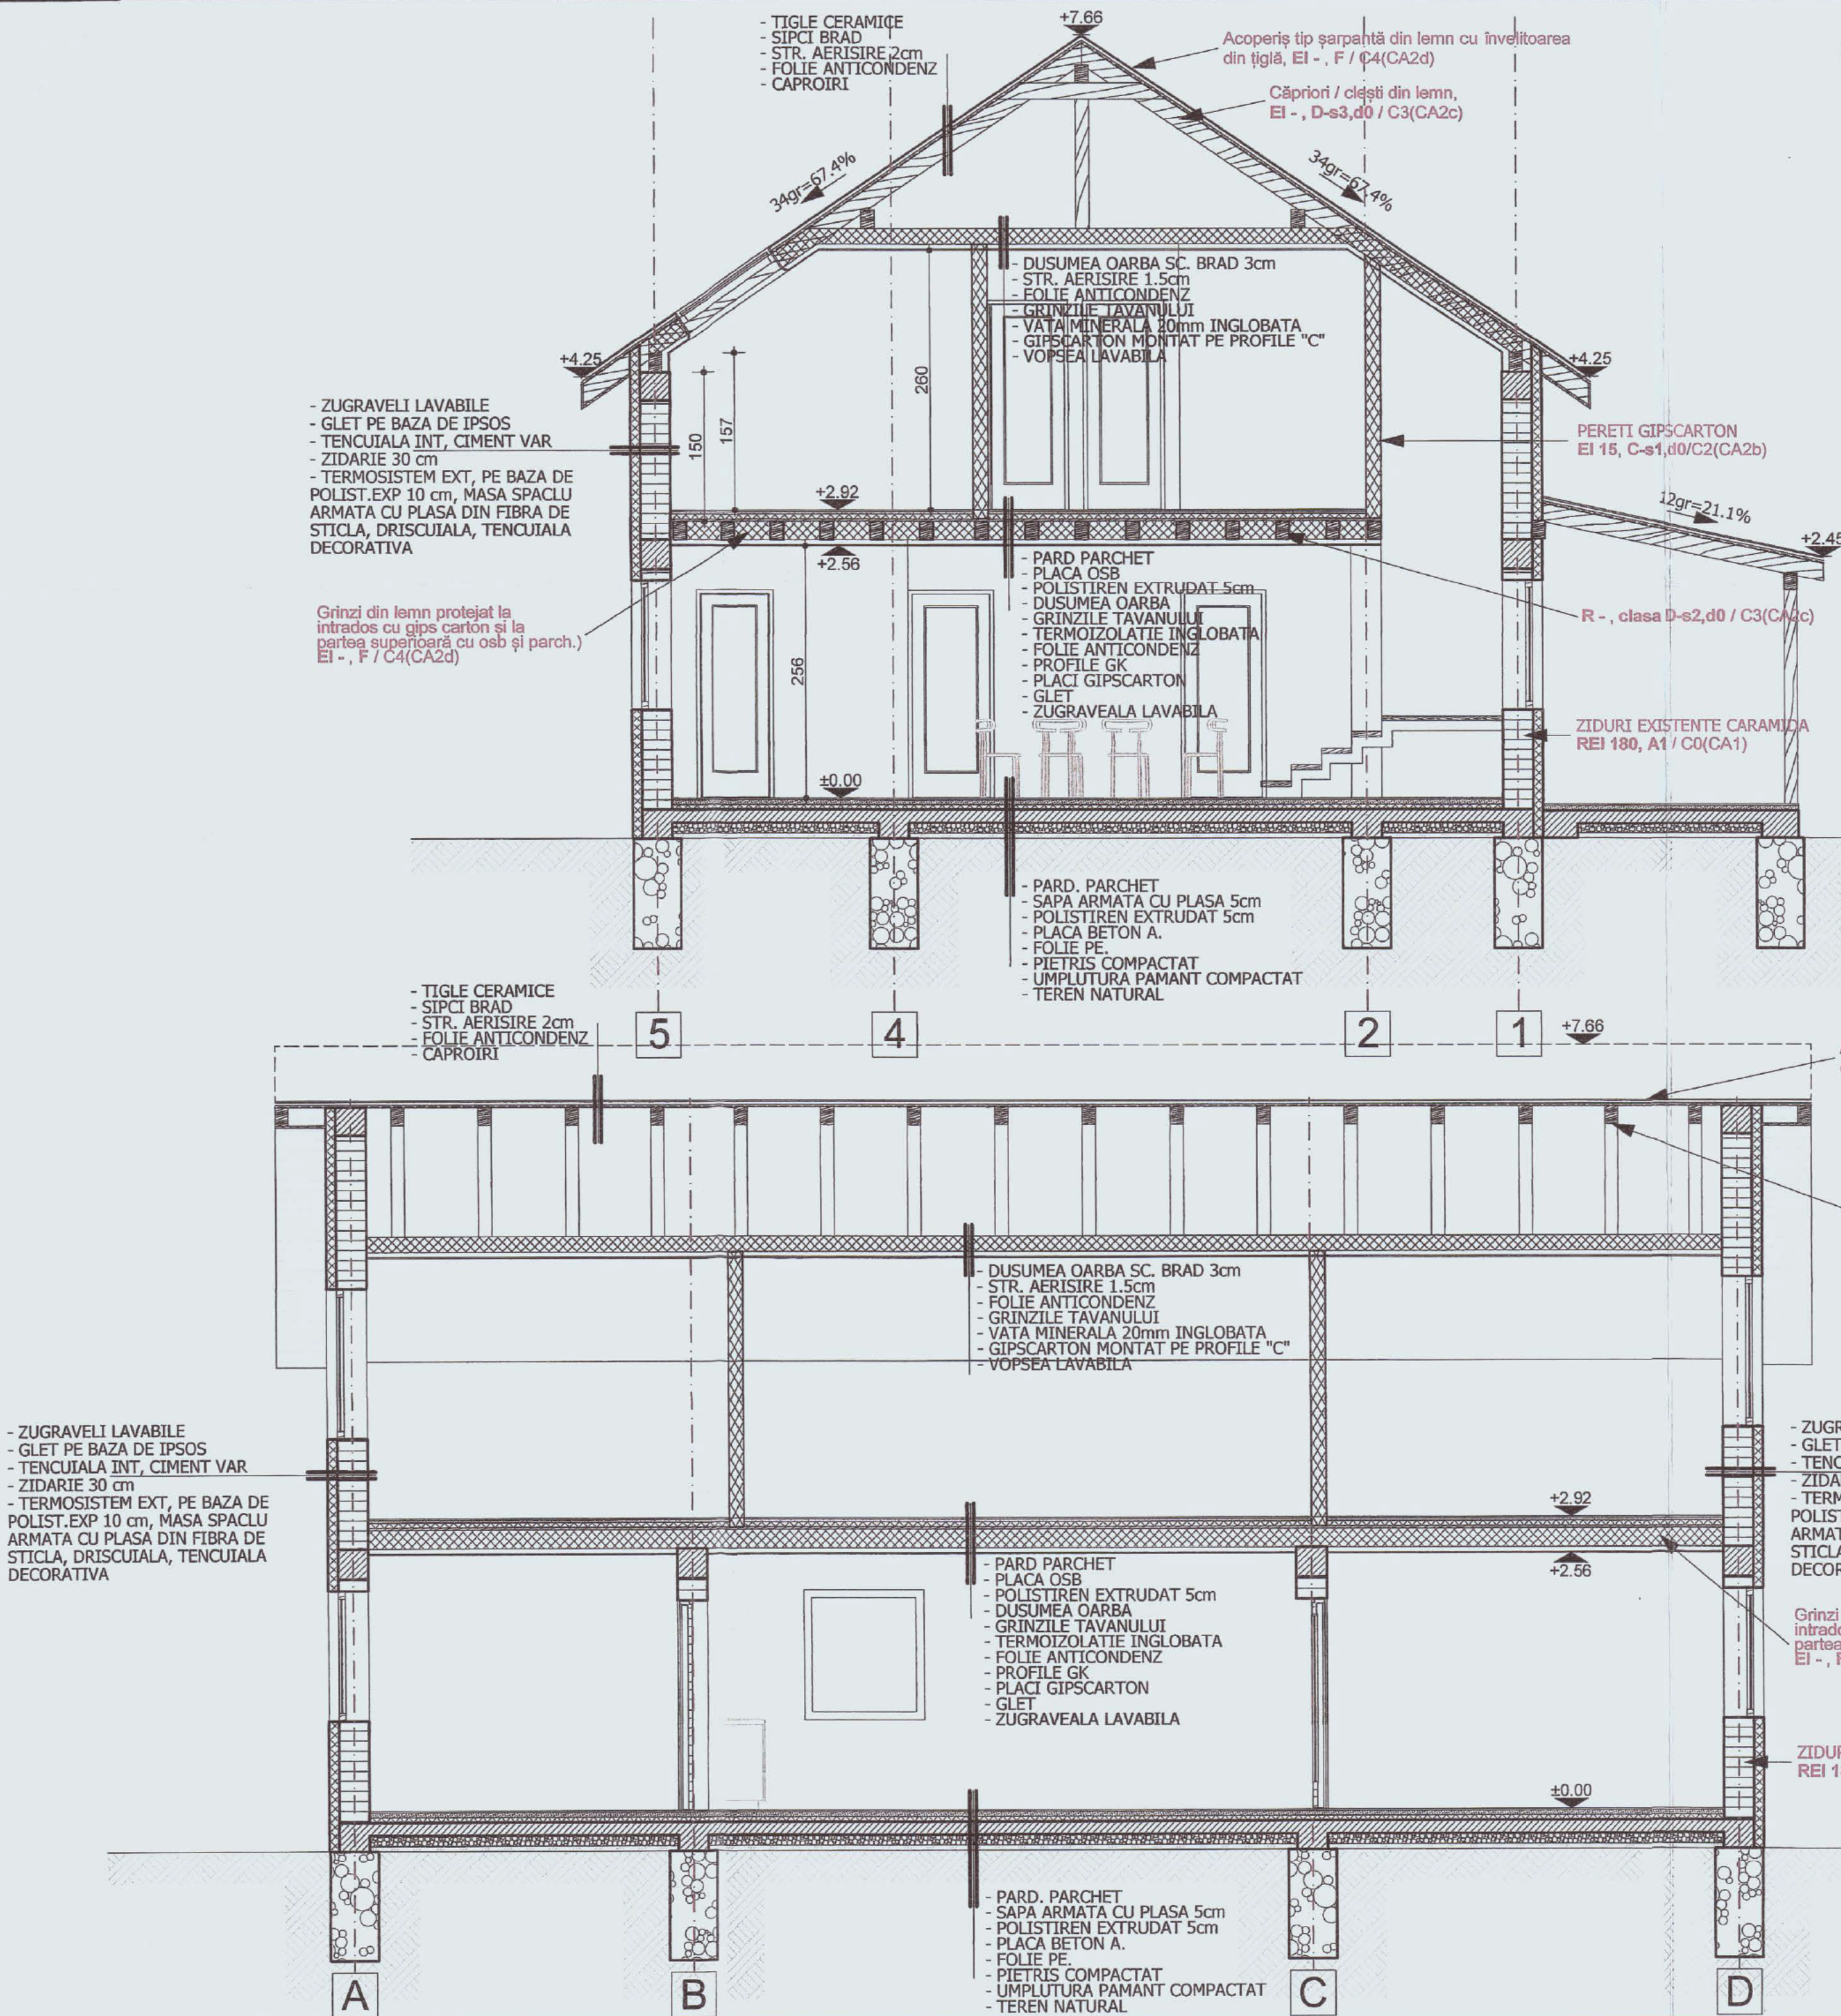



FATADA LATERALA STANGA

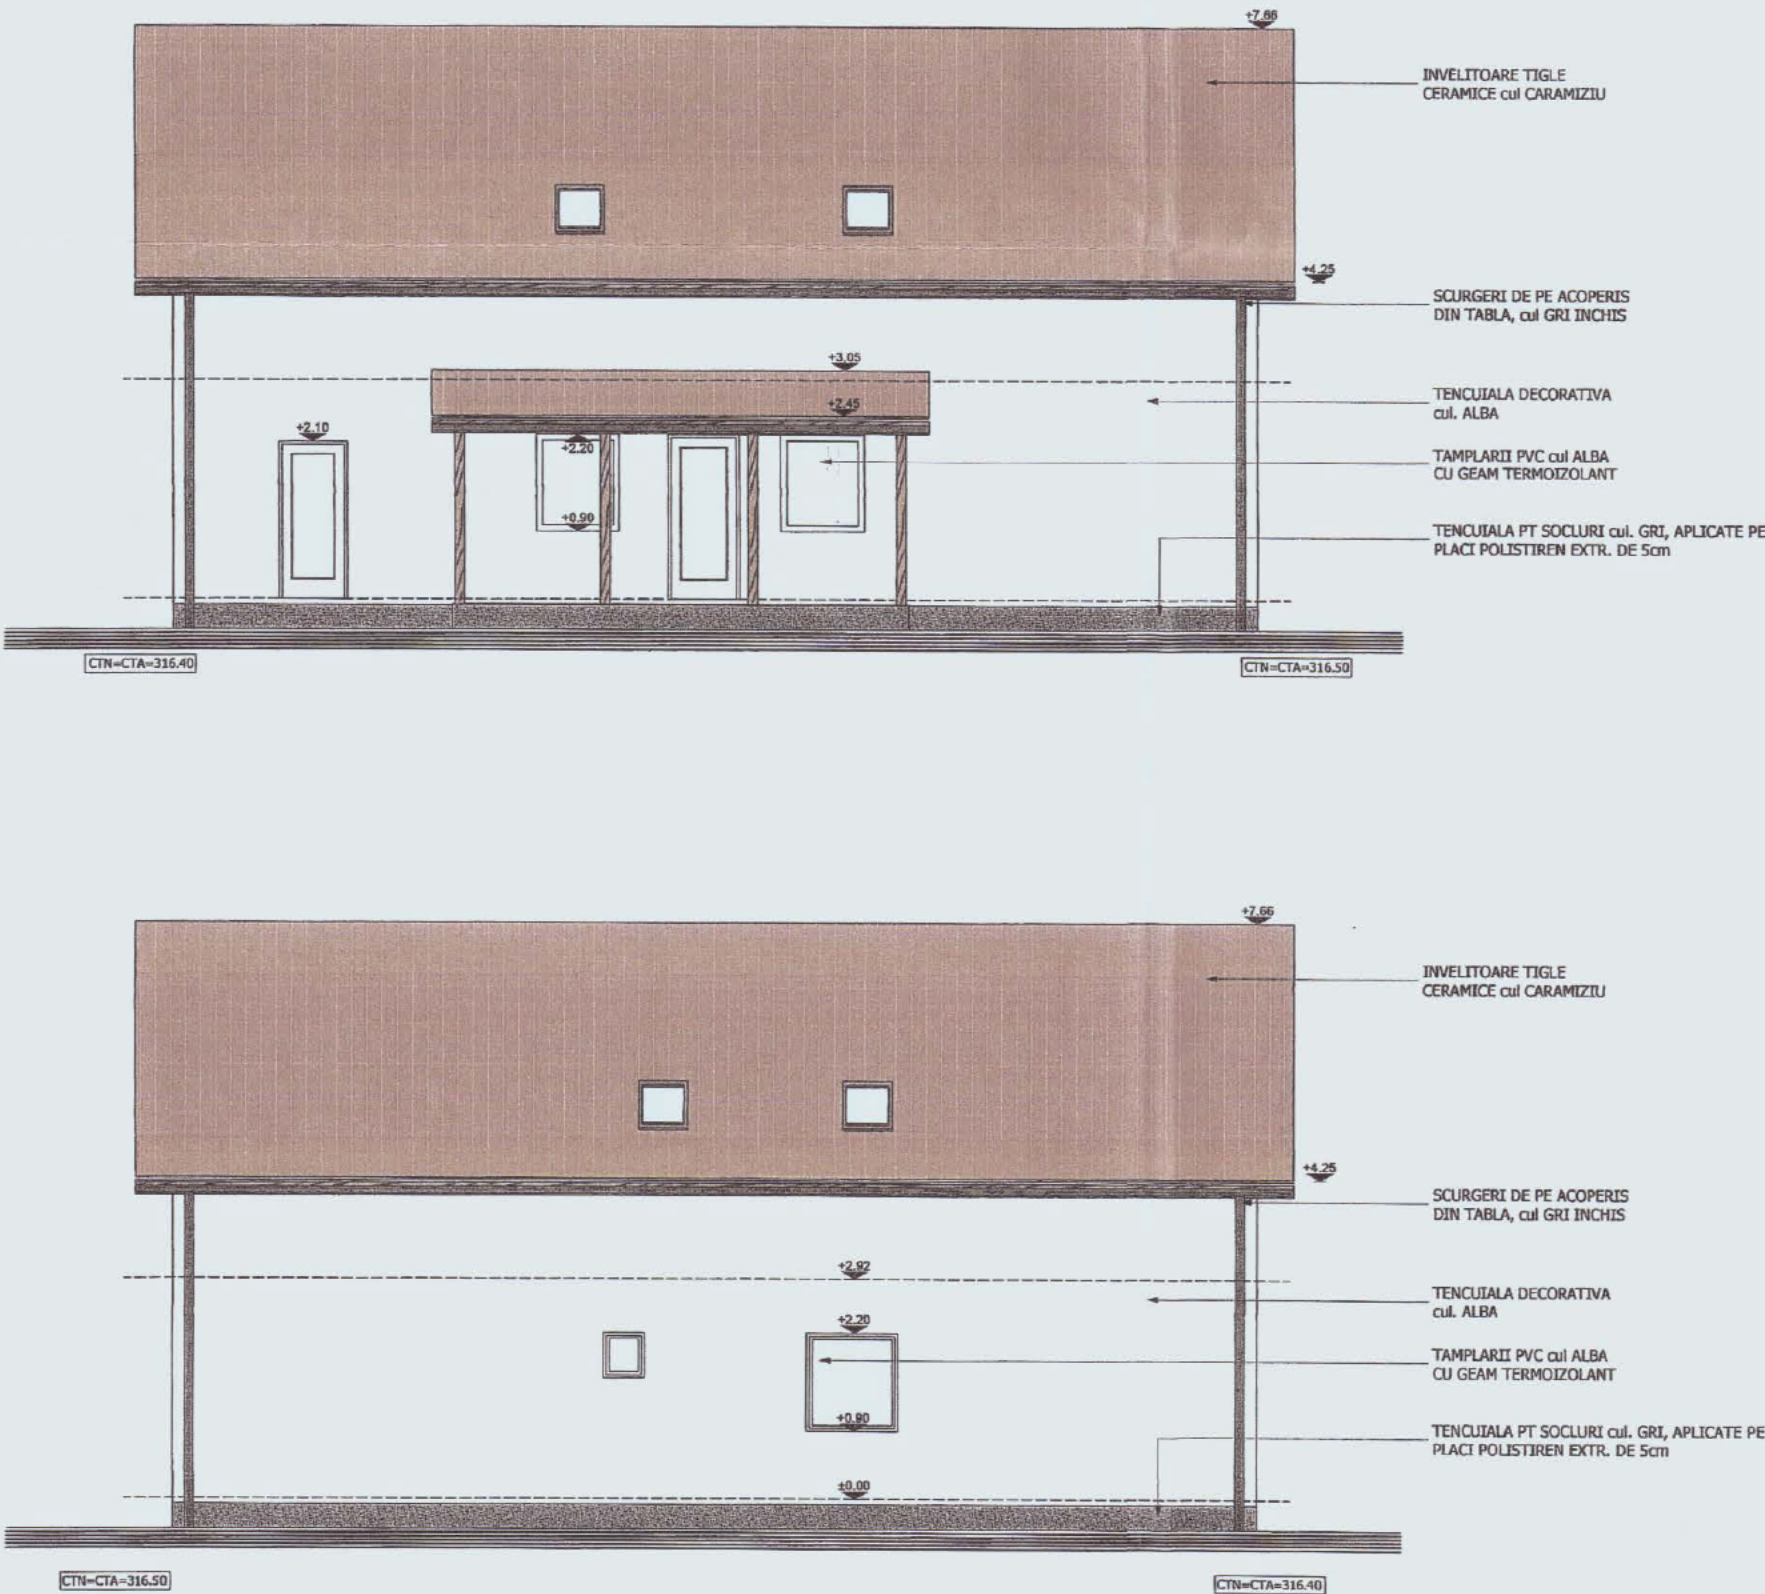

FATADA LATERALA DREAPTA

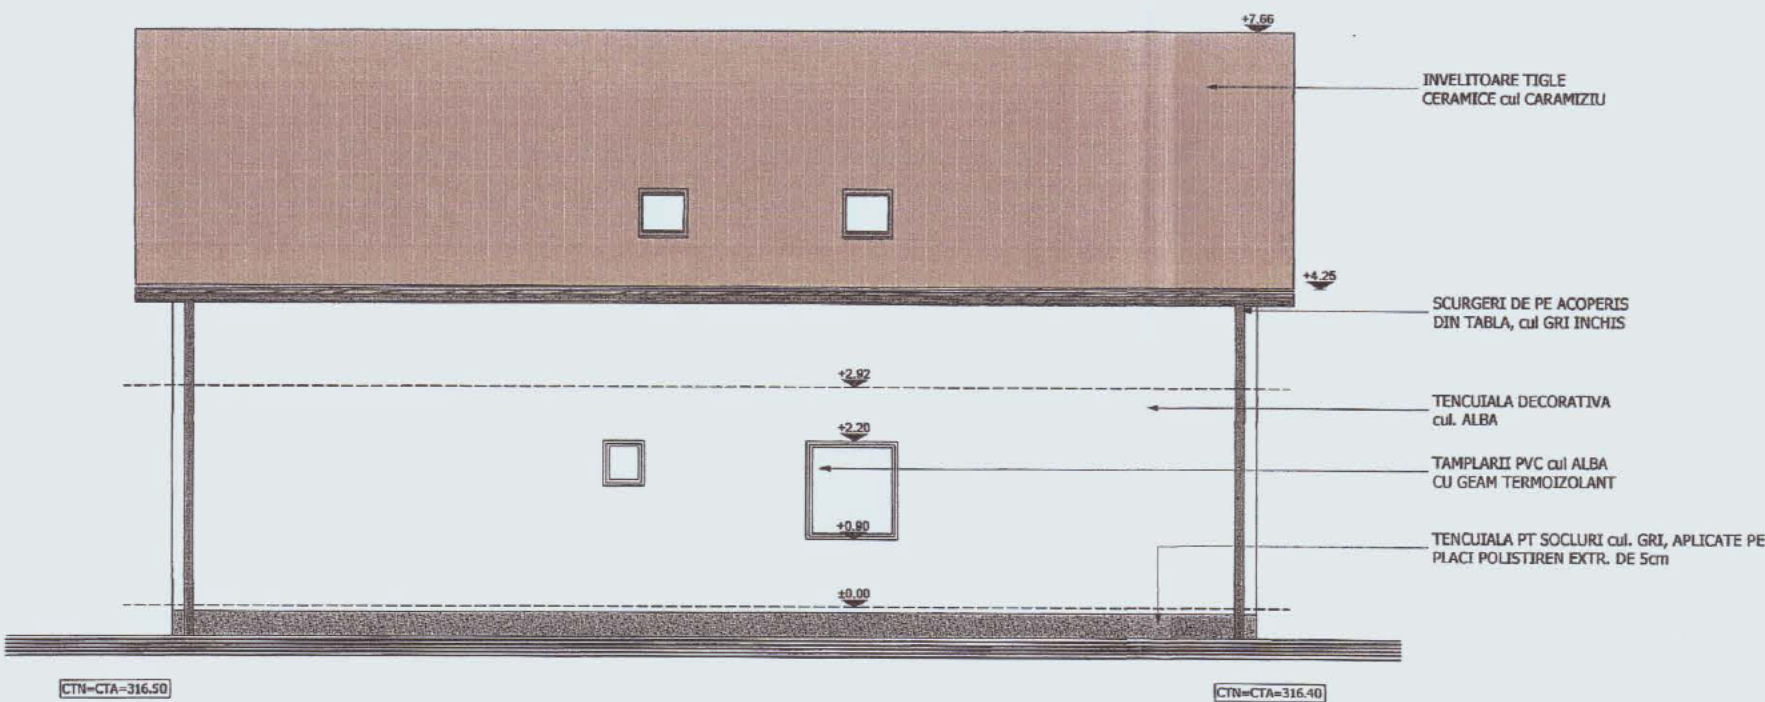


FATADA POSTERIOARA

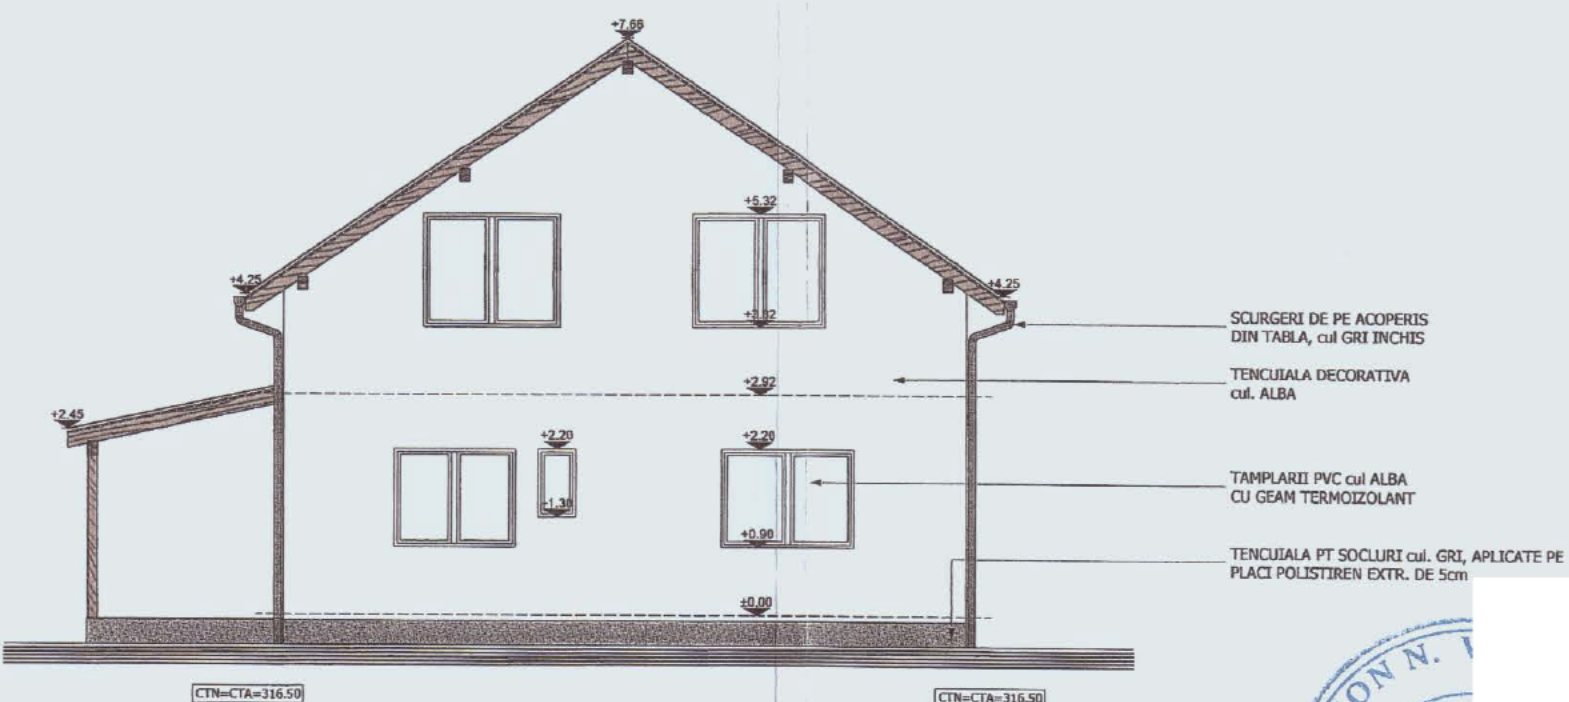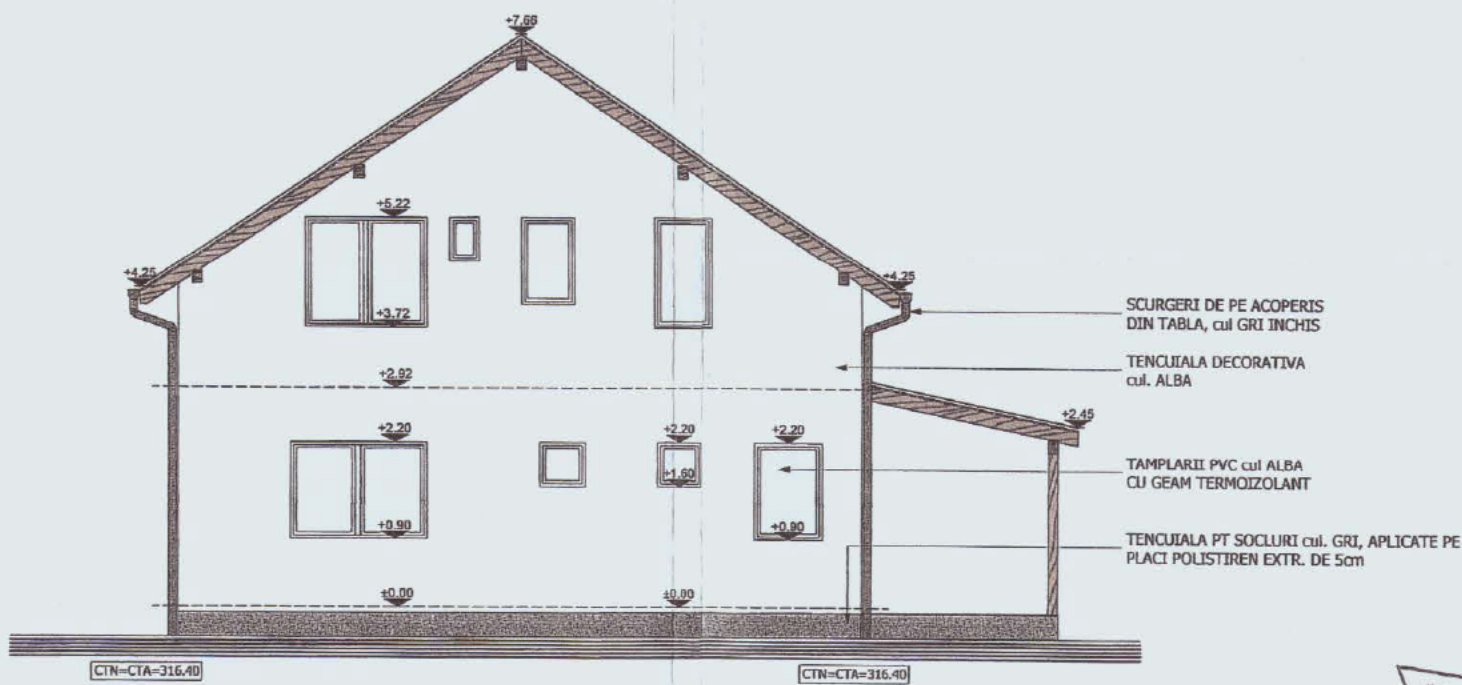

FATADA PRINCIPALA

CATEGORIA DE IMPORTANTA : D
CLASA DE IMPORTANTA : IV
CAT. DE PERICOL DE INCENDIU: E
GRAD DE REZISTENTA LA FOC: II
GRAD DE SEISMICITATE : ag=0.15g, Tc=0,07
CONF. NORM. P100-1/06
COTA +/-0,00 = 316.80NM

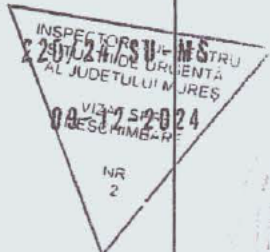

VERIFICATOR	Ing. ALBU MIRCEA
EXPERT	Ing. MOLDOVAN IQAN

Acest document si informatiile pe care le contine pot fi utilizate exclusiv in scopul in care acesta a fost elaborat. Copierea, reproducerea sau utilizarea partiala sau integrala a prezentei documente in alta scopuri este interzisa. In acordul scris din partea S.C. CONTEMPORAN ARHITECTONIC DESIGN S.R.L.

Documentul este valabil numai cu stampilele si semnaturile proiectantilor si verificatorilor in original.

Prezenta documentatie este destinata exclusiv fazei proiectului evidentiate in cartus. Lucrarile de executie se vor realiza pe baza proiectului tehnic, fazei PTN + DDE.

Orice modificare a proiectului si neconvoacarea proiectantului la fazele determinate ii exoneraza pe acesta de raspundere

Proiectant general:
S.C. CONTEMPORAN MODELING STUDIO S.R.L.
CUI 46512556, 126/1291/2022, Tel: 0746 - 224630

Proiectant de specialitate - ARHITECTURA:

S.C. CONTEMPORAN MODELING STUDIO S.R.L.
loc. Targu Mures, str. Braila, nr. 1, jud. Mures
CUI 46512556, 126/1291/2022, Tel: 0746 - 224630

Calitate	Nume	Semnatura
Sef proiect	arh. Beyer Zsuzsanna	
Proiectat	arh. Beyer Zsuzsanna	
Structura	ing. Varga Zolt	
Desenat	arh. Beyer Zsuzsanna	

Denumire proiect:

MODERNIZARE, REABILITARE SI SCHIMBARE DE DESTINATIE IMOBIL IN VEDEREA INFINTARII CENTRULUI MATERNAL "PRO VITA"
Amplasament: loc. Santanar de Mures, str. Principala, nr. 449/A
Titular investitie: DGASPC Mures, str. Trebely, nr. 7, Targu Mures

Denumire planşa:

FATADE - PROPUNERE		
Proiect nr.: 62/2024	Data: sept 2024	Nr. Planşa: A 11
Faza: D.T.A.C.	Scara: 1 : 100	