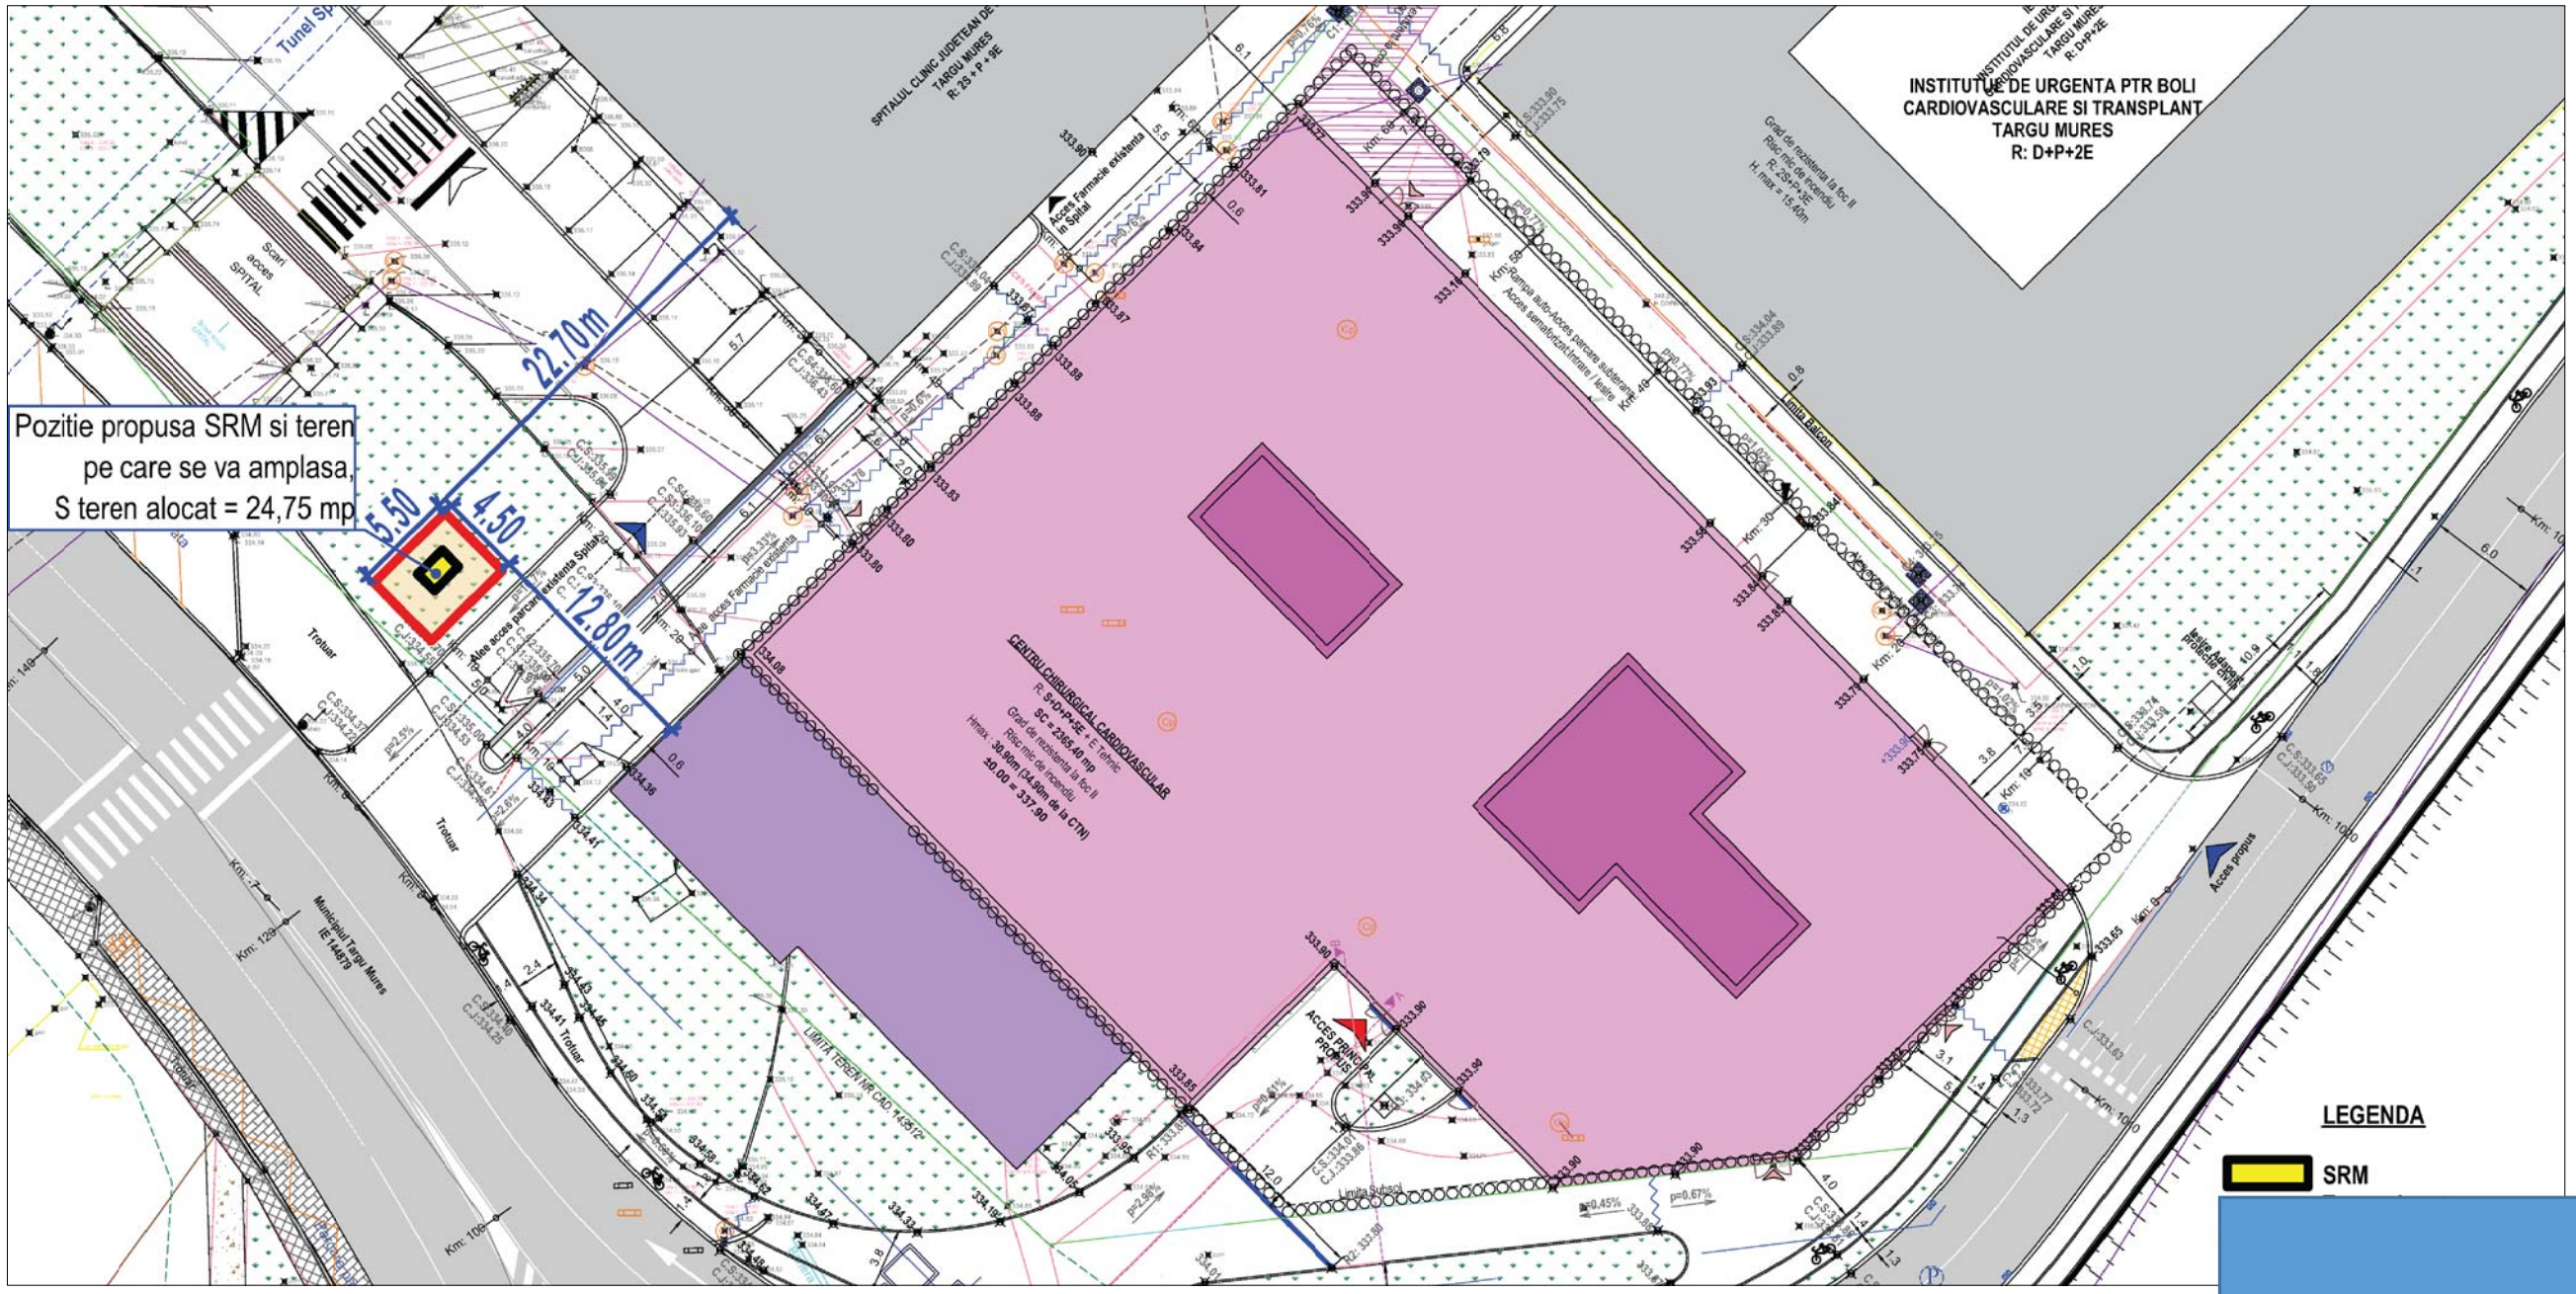

INSTALATOR AUTORIZAT
Numele și prenumele: Scafariu Radu Ionuț
Tip autorizatie PGD – Legitimație nr.: 205230101
Eliberată de A.N.R.E. [redacted]
Valabilă până la data: [redacted]
Domiciliat în: Valea Lupului, Iași
Angajat la S.C. TOTALGAZ INDUSTRIE S.R.L Iași
Semnatura .....

SOCIETATEA COMERCIALA CU RASPUNDERE LIMITATA
J16/94003277/2020
TOTALGAZ INDUSTRIE
TEHNIC
C.U.I. 6655555

REV.	DATA / DATE	DESCRIERE / DESCRIPTION OF CHANGES
01	2025	

PREPARED | CHECKED | APPROVED

CLIENT: DELGAZ grid

PROIECTANT: TOTALGAZ INDUSTRIE

NR. PROIECT/PROJECT NO	NR. DESEN /DRAWING NO.	REV.
1805		XX

PLANT: -

PLANT CODE: -

F

A 3

TITLU PROIECT /PROJECT TITLE: Institutul de Urgenta pentru boli Cardiovasculare si Transplant Targu Mures
Statie reglare-masura Qmax = 600 Nmc/h, P1min = 1,0 bar si P2min = 0,5 bar

REGIUNE/AREA: -

SCARA/SCALE: -

NUME DESEN / DRAWING NAME: Plan de situatie

SHEET OF: G8

Acest document este proprietatea S.C. TOTALGAZ INDUSTRIE S.R.L. Iasi, el fiind document controlat, neputar
reprodus sau utilizat integral sau partial, prin orice procedeu, daca nu exista acordul scris al emitentului.