


Sistem proiectie: STEREO '70 ; Sistem altitudini: Marea Neagra '75

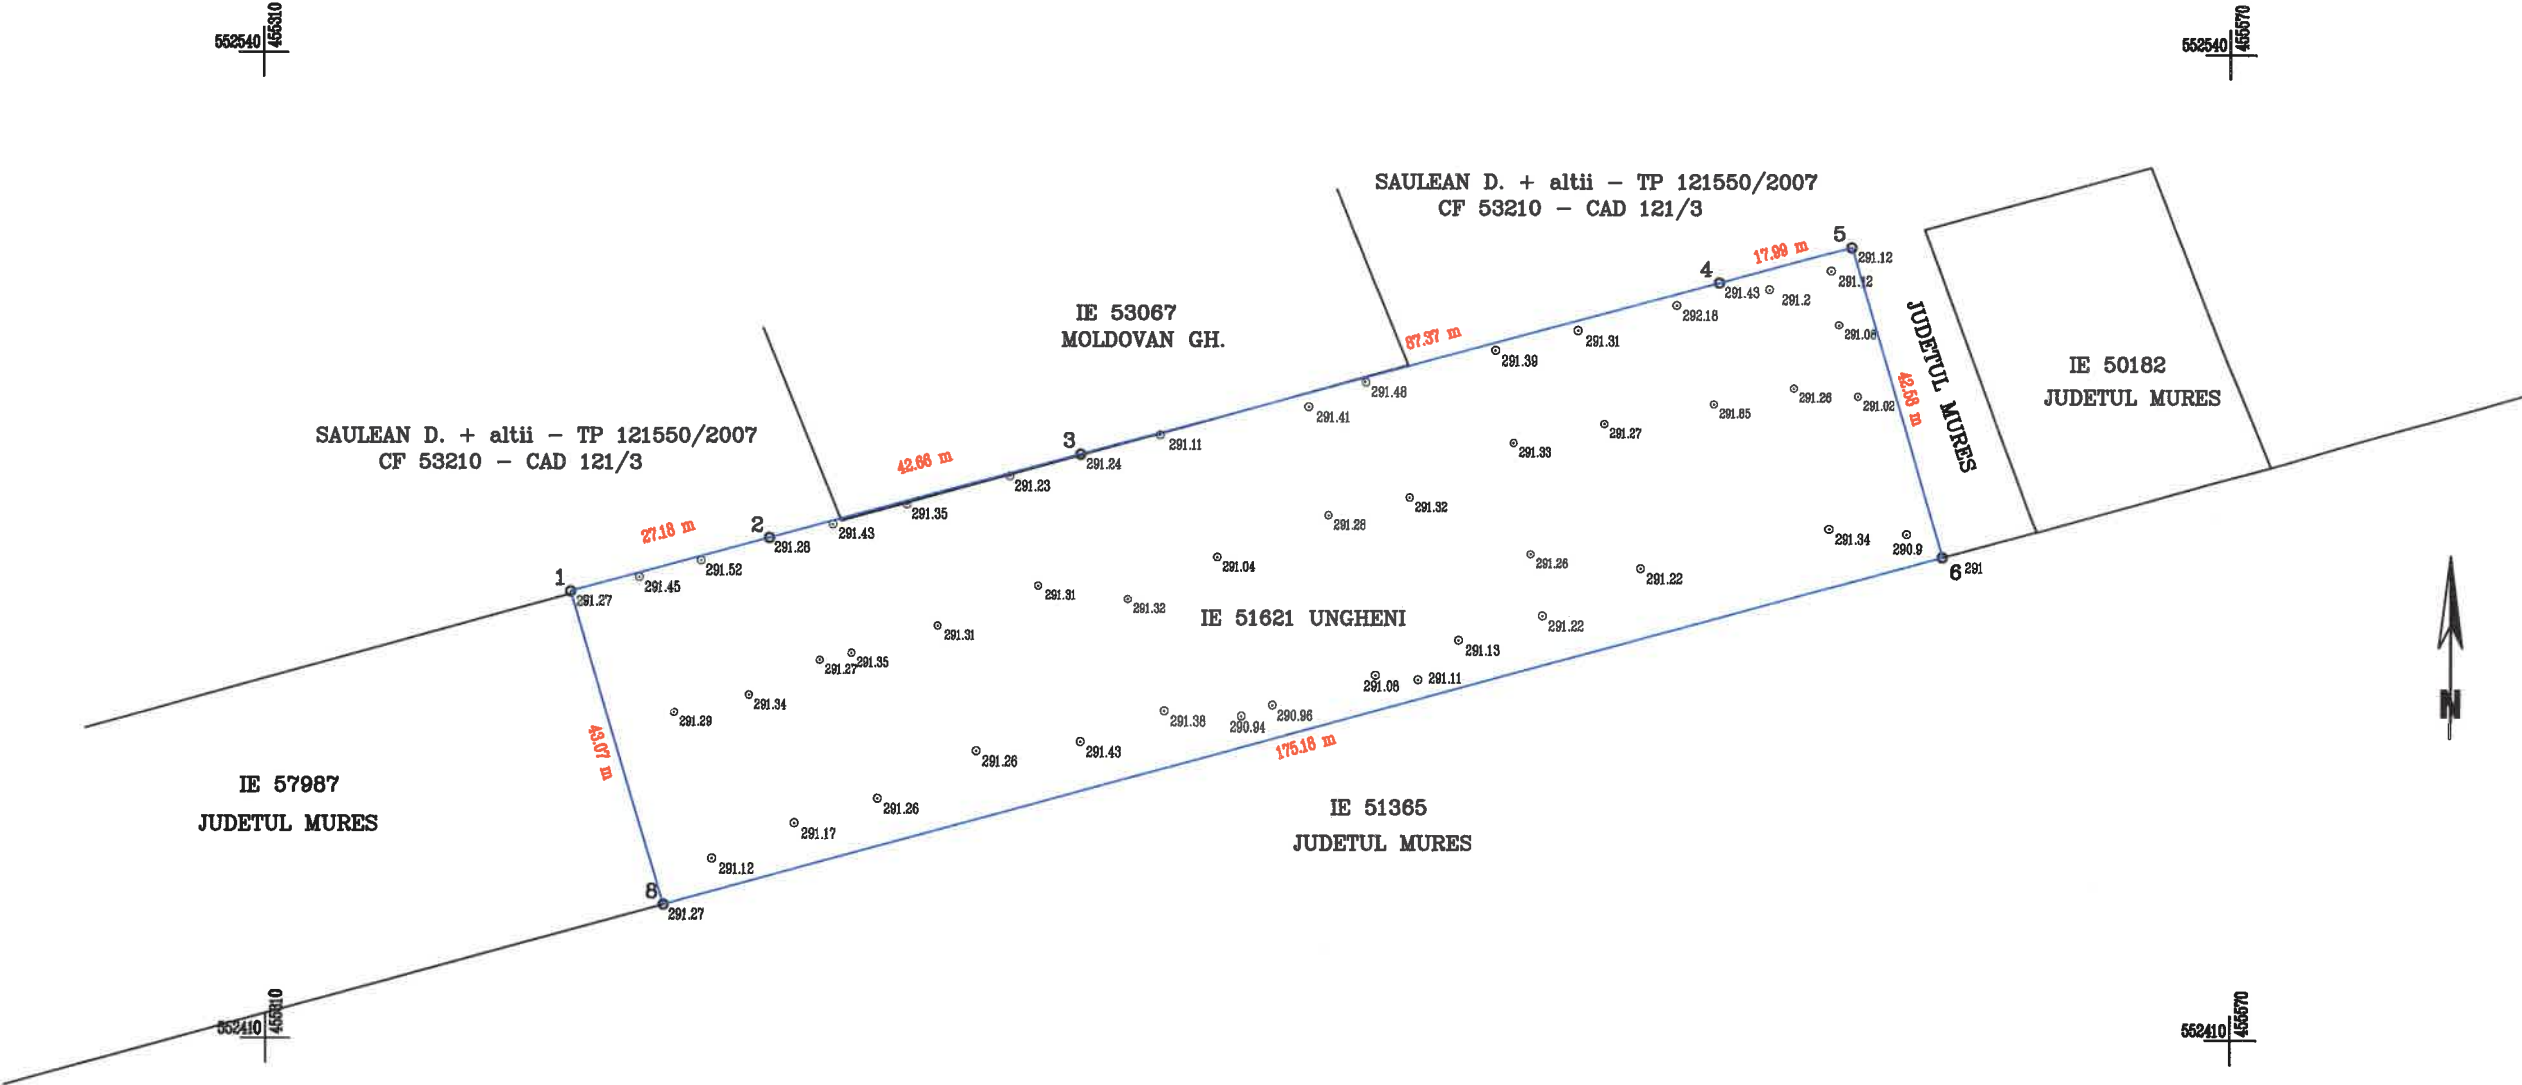

Cererea 116955 din 23/12/2025  
Prezentul document recepționat este valabil însoțit  
de procesul verbal de recepție nr. 2887/23.12.2025  
OCPI Mures

LEGENDA:

- SUPRAFATA PROPUSA PENTRU EXPROPRIERE 7500mp
- SUPRAFETE PARCELA INVECINATE



NR: 40360  
DATA: 19-12-2025

Verificat: Danuta Bane  
Verificat: ref. foto. C

CERTIFIC AMPLASAMENTUL

P. PRESEDINTE  
STASZ BOLAN T160R

|   |                 |   |                        |
|---|-----------------|---|------------------------|
| Beneficiar:   | Scara<br>1:1000 | S.C. CAD TOPO LAND SRL   | Dosar nr.<br>2354/2025 |
| JUDETUL MURES, CIF 4322980   | (pe format A3)  | TARGU MURES   | Plansa<br>Nr. 1        |
| Executant: SC CAD TOPO LAND SRL - Clasa III<br>seria EO-BI, nr. 3207/2025<br>ing. IOJA IOAN Seria MS Nr. 049                                             |                 | Titlu plansa:   |                        |
| Confirmarea executarii masuratorilor la teren<br>corectitudinea intocmirii documentatiei cadastrale si<br>corespondenta acesteia cu realitatea din teren |                 | PLAN TOPOGRAFIC CU AMPLASAMENTUL LUCRARI<br>NECESAR EXPROPRIERII IMOBILULUI IN BAZA<br>LEGH 255/2010 SITUAT PE AMPLASAMENTUL<br>LUCRARI DE UTILITATE PUBLICA DE INTERES<br>JUDETEAN - MODERNIZAREA AEROPORTULUI SI<br>INCLUDEREA OBIECTIVELOR DIN MASTER - PLANUL<br>GENERAL DE TRANSPORT |                        |
| Semnatura si stam<br>Data:12/2025   |                 | AMPLASAMENT:<br>loc. VIDRASAU - intravilan, UAT UNGHENI<br>CF 51621 UNGHENI   |                        |

## PROCES VERBAL DE RECEPȚIE 2887 / 2025

Întocmit astăzi, 23/12/2025, privind cererea 116955 din 23/12/2025  
având aviz de incepere a lucrărilor cu nr .... din .....

1. **Beneficiar:** JUDEȚUL MUREȘ

2. **Executant:** Ioja Ioan

3. **Denumirea lucrărilor recepționate:** PLAN TOPOGRAFIC CU AMPLASAMENTUL LUCRĂRII necesar exproprierii imobilului în baza Legii 255/2010 situat pe amplasamentul lucrării de utilitate publică de interes județean - Modernizarea aeroportului și includerea obiectivelor din Master Planul General de Transport.

4. **Nominalizarea documentelor** și a documentațiilor care se predau Oficiului de Cadastru și Publicitate Imobiliară MUREȘ conform avizului de incepere a lucrărilor:

| Număr act | Data act   | Tip act                       | Emitent   |
|-----------|------------|-------------------------------|-----------|
| 2         | 23.12.2025 | înscriș sub semnatura privată | Ioja Ioan |
| 3         | 23.12.2025 | înscriș sub semnatura privată | Ioja Ioan |
| 1         | 23.12.2025 | înscriș sub semnatura privată | IOJA IOAN |

Așa cum sunt atașate la cerere.

### 5. Concluzii:

Pentru procesul verbal 2887 au fost recepționate 1 propuneri:

\* Poate fi folosit doar în scopul înscriș cererea de recepție

### 6. Erori topologice față de alte entități spațiale:

| Identificator | Tip eroare | Mesaj suprapunere                                                                               |
|---------------|------------|-------------------------------------------------------------------------------------------------|
| 53067         | Avertizare | Receptia 116955/23.12.2025: Poligonul 1 se suprapune cu terenul 53067 pe o suprafata de 7 mp    |
| 51621         | Avertizare | Receptia 116955/23.12.2025: Poligonul 1 se suprapune cu terenul 51621 pe o suprafata de 7500 mp |

Lucrarea este declarată **Admisă**

Inspector  
VIRGIL COSTIN