


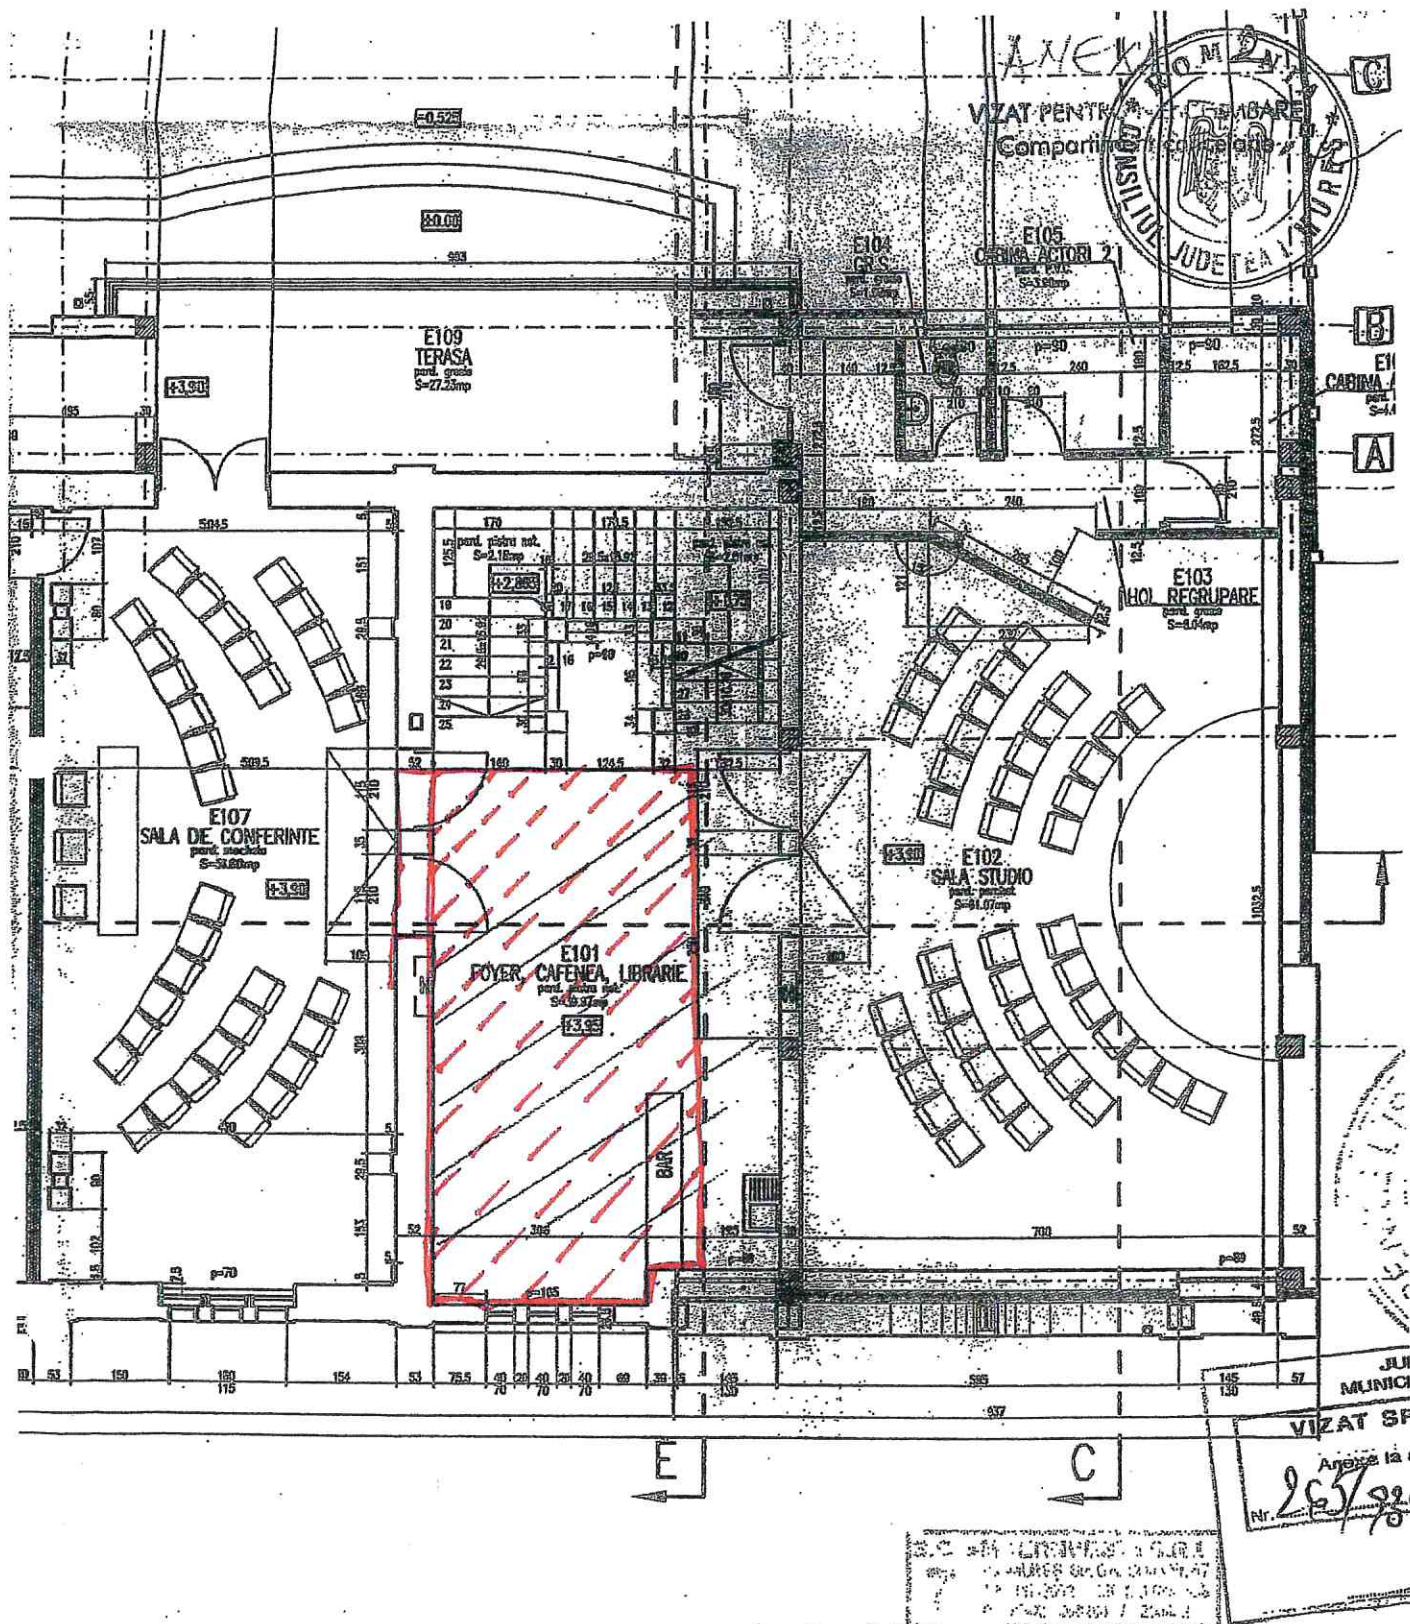

CIMENT MONOLIT
 ÎN CARAMIDA TIP GVP
 LATIE POLISTIREN
 LATIE PERIMATE
 ÎN PLACI GIPSCARTON ÎN 2 STRATURI PE STRUCTURA METALICĂ

0		Denumire/Description		
Revizii/ Revisions				
Verificatori/ Experts				
Verificatori/ Experts	Nume/Names	Semnatura/ Signature	Cerinta/ Speciality	
PROIECTANT / DESIGNER		Subproiectant / Designer	Subcontractor	Bene
S.C. MULTIVEST S.R.L. 107/17/2002 - 2003/2004 Strada 27, Nr. 10, Iureș Tel: 0365/24.248 Fax: 0365/24.248		 MULTIVEST		
Specificatii	Nume/Names	Semn./Sign	Scara/Scale	Proiect