CT04

CT05

500.00m

115.49m

120.00m

120.00m

CR04

Ceilometru

PLAN 2->

53393

53.38m

CT03

120.00m

543.60m

CT02

CT1

169.05m

50306

50423

50274

51116

51116

Antena

Antena

C1

C2

C4

C5

0 50 100 Meters


LEGENDA:

- Limita UAT
- Limita Intravilan
- Limita cadastrala 51860
- Date textuale date text
- Punct / Cota 481.40
- Cutie electricitate E
- Canal C
- Retea TC Existenta
- Cablu electric aeroport existent
- Camereta racord (CRxx)
- Camereta tragere (CT xx)
- Camereta FO Existenta (CT/CRexXX)
- Retea FO Proiectata
- Retea FO GNSS Existenta
- Gard perimetral
- Rețea canalizare pluvială
- Rețea canalizare pluvială
- Cablu electric alimentare statie de pompare
- Cablu optic multimode statie de pompare
- Canalizatie PE existenta

1 2 3 4 5 6

Realizare rețea fibră optică pentru sistemele ILS/DME, senzori MET la DSNA Târg

SEF PROIECT	Ing.Laurentiu Papuc				
PROIECTAT	Ing.Laurentiu Papuc				
DESENAT	GHIZDAVAT GHEORGHE				
VERIFICAT					
Faza : PT	*Data:* 16.09.2026	*Scara:* 1:2000		*Vers : rev1*	*pagina: 1/6*

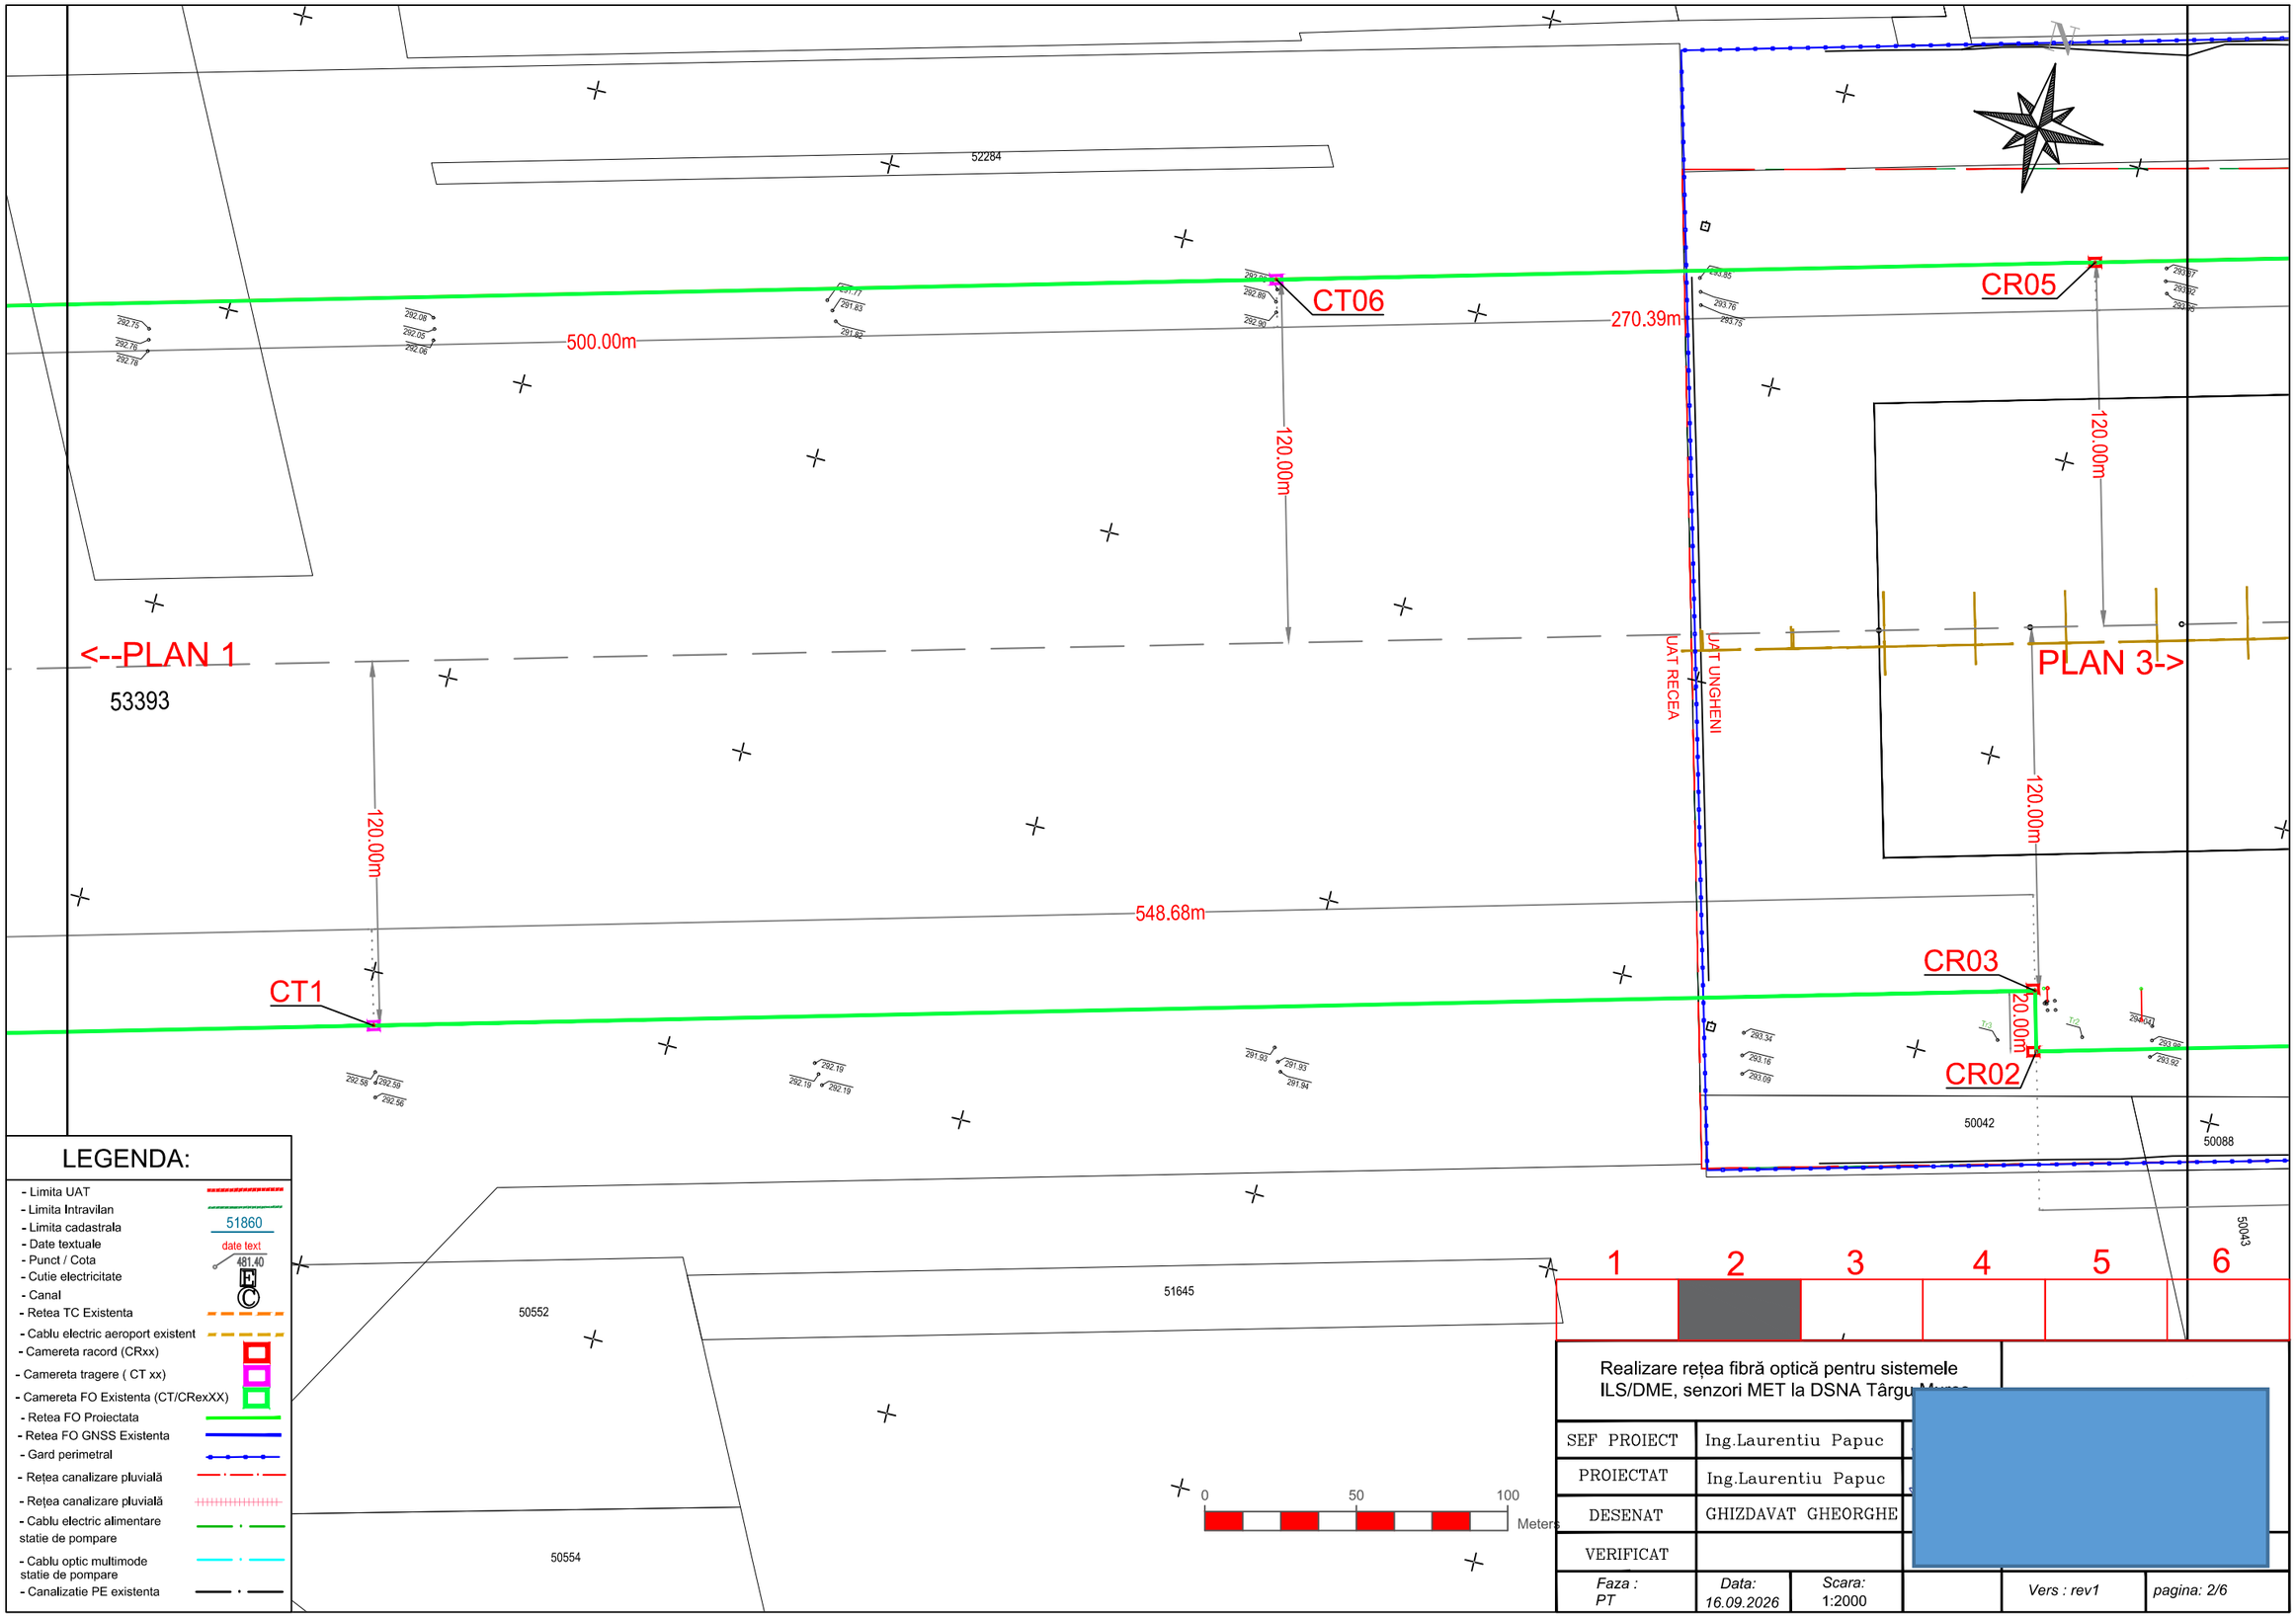

LEGENDA:

- Limita UAT
- Limita Intravilan
- Limita cadastrala — 51860
- Date textuale — date text
- Punct / Cota — 481.40
- Cutie electricitate — E
- Canal — C
- Retea TC Existenta
- Cablu electric aeroport existent
- Camereta racord (CRxx)
- Camereta tragere (CT xx)
- Camereta FO Existenta (CT/CRexXX)
- Retea FO Proiectata
- Retea FO GNSS Existenta
- Gard perimetral
- Rețea canalizare pluvială
- Rețea canalizare pluvială
- Cablu electric alimentare statie de pompare
- Cablu optic multimode statie de pompare
- Canalizatie PE existenta

Realizare rețea fibră optică pentru sistemele ILS/DME, senzori MET la DSNA Târgu Mureș

SEF PROIECT	Ing.Laurentiu Papuc				
PROIECTAT	Ing.Laurentiu Papuc				
DESENAT	GHIZDAVAT GHEORGHE				
VERIFICAT					
Faza : PT	*Data:* 16.09.2026	*Scara:* 1:2000		*Vers : rev1*	*pagina: 2/6*

Vechea statie meteo

Antena meteo

CR06

C12

Antena precipitatii

Senzor vant VAISALA THR07

Senzor
Vizibilometru THR07

Maneca Vant

N

C.clopot2

580.00m

Colector magistral clopot 225/360 cm

CP64 CP63 CP62 CP61 CP60 CP59 CP58 CP65 CP66

120.00m

Cablu electric rezerva

<--PLAN 2

PLAN 4->

CP20 CP19 CP22 CP23 CP24 CP25 CP26 CP27

CP21

C.clopot1

Colector magistral clopot 225/360 cm

109.93m

120.00m

120.00m

CRex04

Antena

CRex03

EAL ILS

30.07m

20.00m

Senzor vant THIES THR07

CR01

Schimbare Existent / Propus (proiectat)

50088

50044

Gard perimetral existent

580.00m

51140 51442 51435 51436 51451 51381 50718 51005 51408 51419 50072 50073

0 50 100 Meters

1 2 3 4 5 6


LEGENDA:

- Limita UAT
- Limita Intravilan
- Limita cadastrala 51860
- Date textuale date text
- Punct / Cota 481.40
- Cutie electricitate E
- Canal C
- Retea TC Existenta
- Cablu electric aeroport existent
- Camereta racord (CRxx)
- Camereta tragere (CT xx)
- Camereta FO Existenta (CT/CRexXX)
- Retea FO Proiectata
- Retea FO GNSS Existenta
- Gard perimetral
- Rețea canalizare pluvială
- Rețea canalizare pluvială
- Cablu electric alimentare statie de pompare
- Cablu optic multimode statie de pompare
- Canalizatie PE existenta

Realizare rețea fibră optică pentru sistemele ILS/DME, senzori MET la DSNA Târgu Mureș

SEF PROIECT	Ing.Laurentiu Papuc	
PROIECTAT	Ing.Laurentiu Papuc	
DESENAT	GHIZDAVAT GHEORGHE	
VERIFICAT		
Faza : PT	Data: 16.09.2026	Scara: 1:2000

Vers : rev1

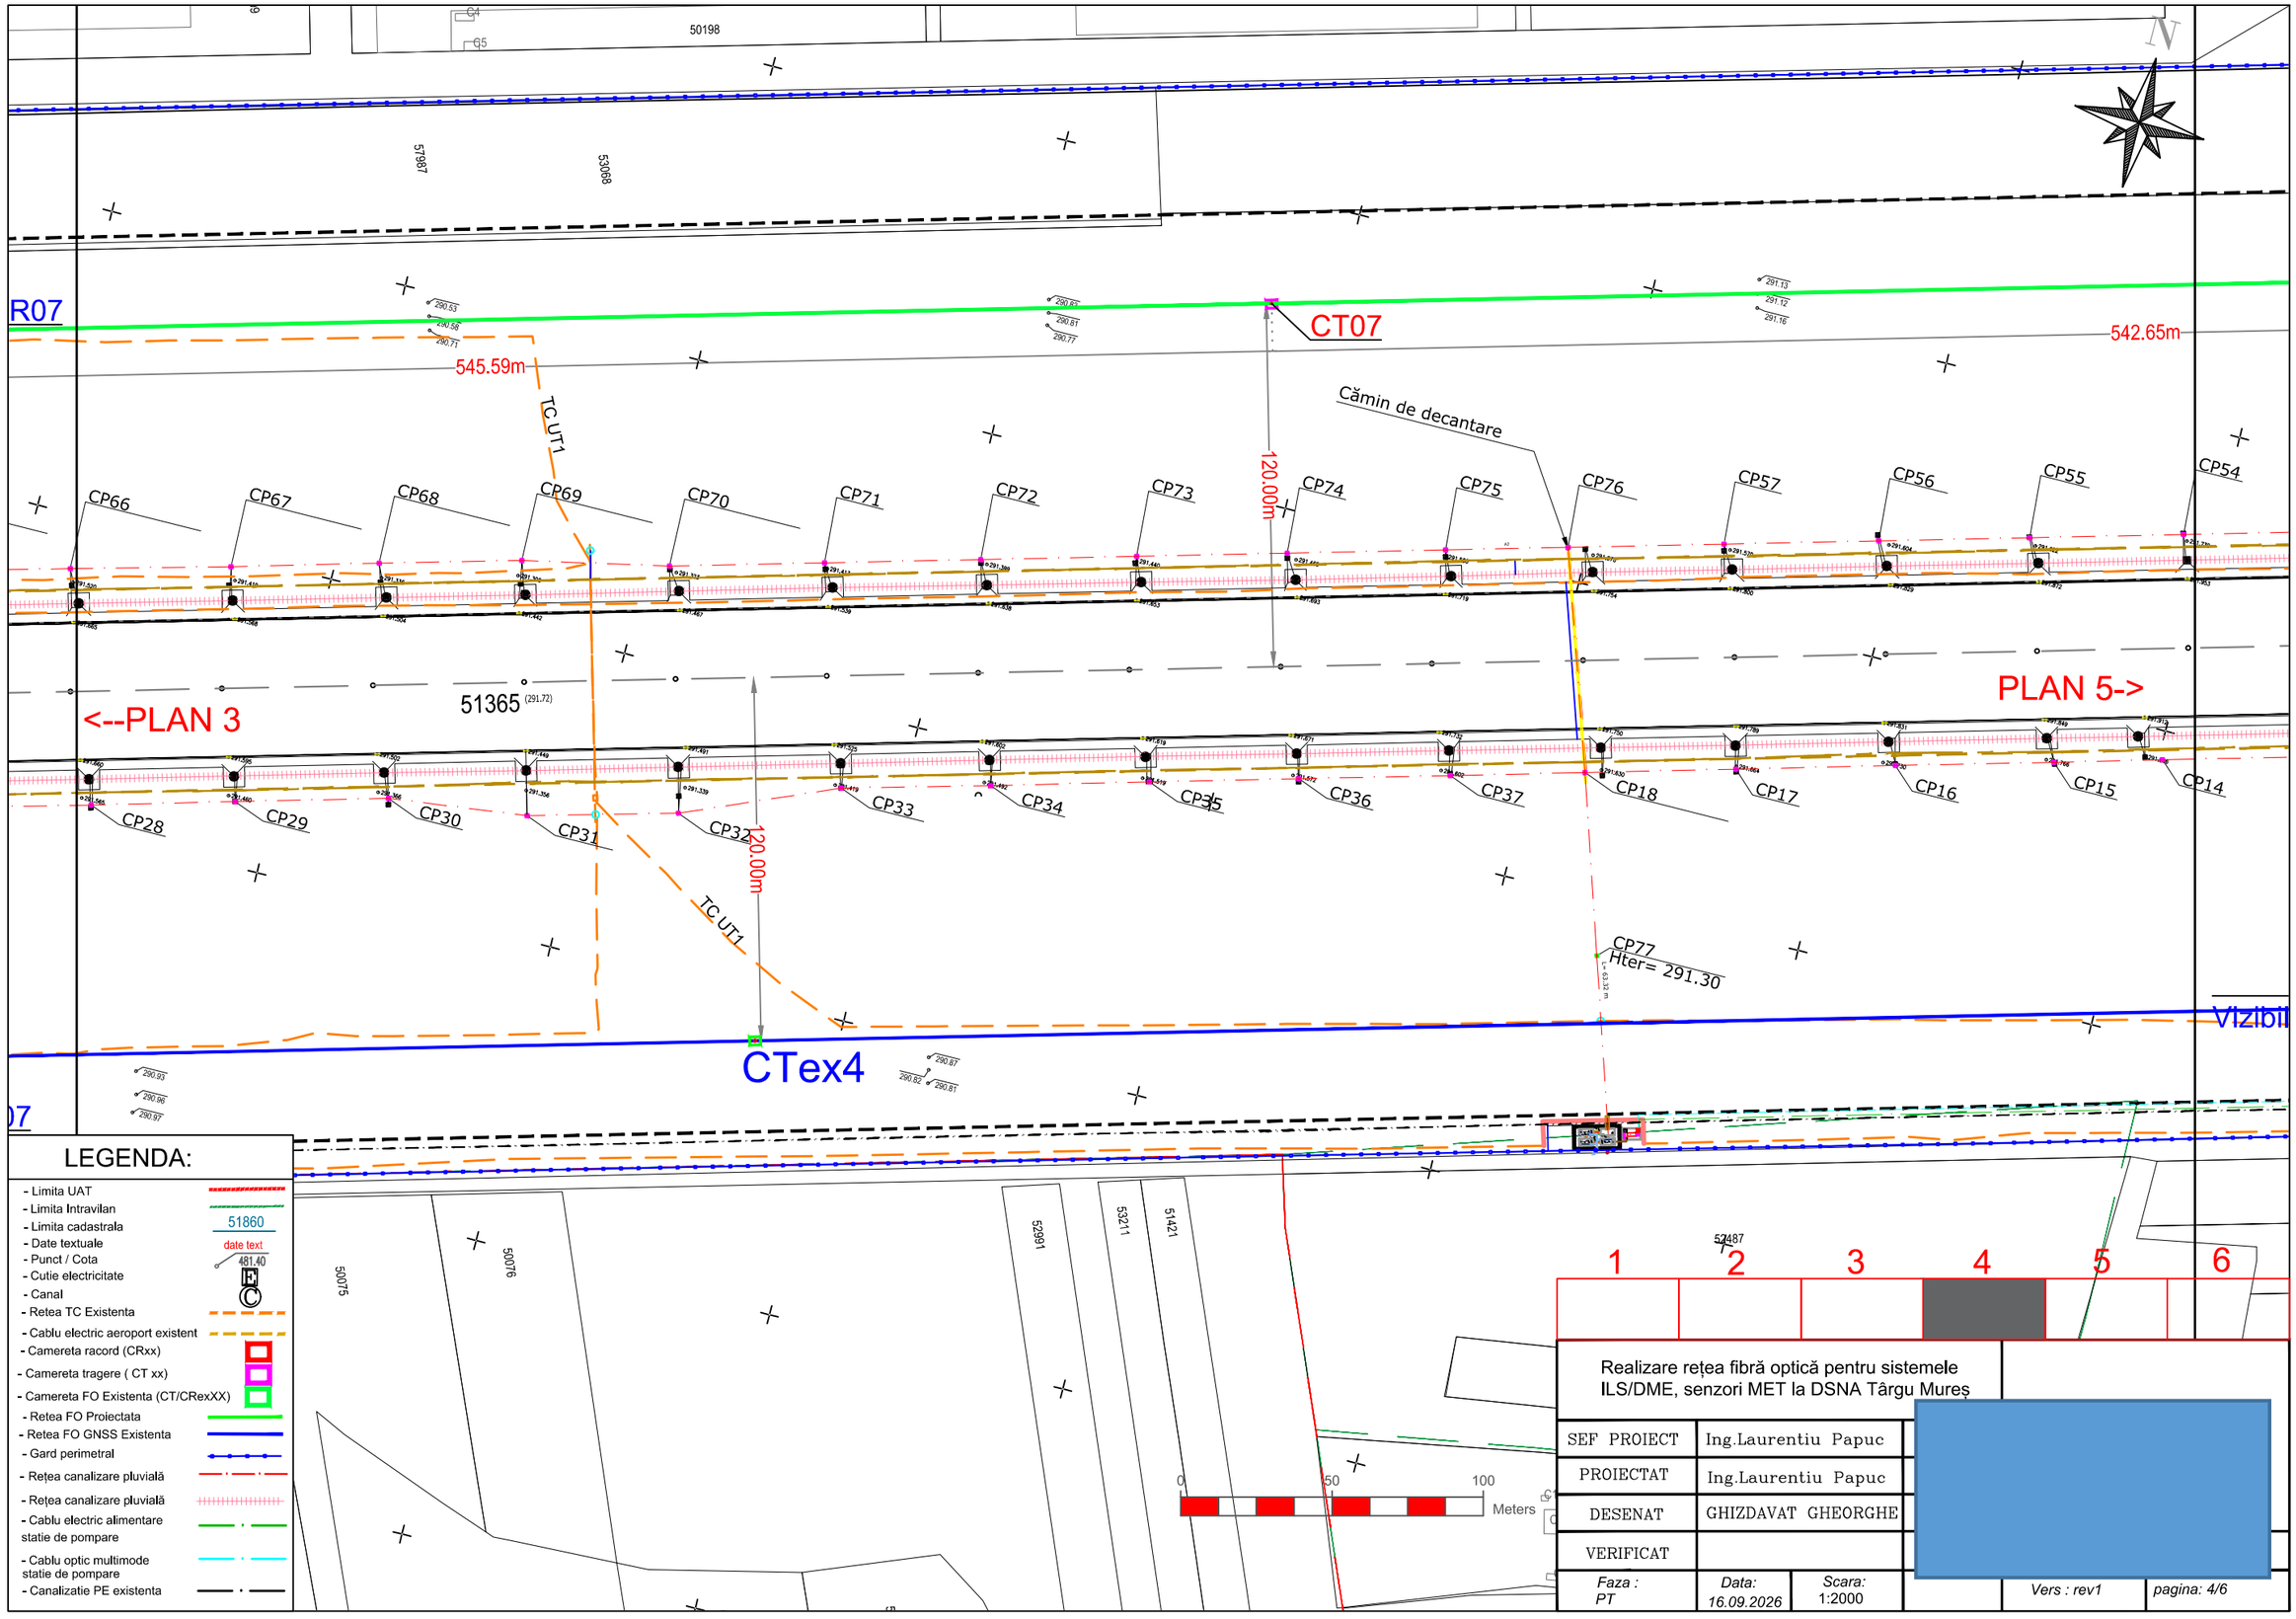
R07
CT07
545.59m
542.65m
120.00m
TC UT1
Cămin de decantare
CP66
CP67
CP68
CP69
CP70
CP71
CP72
CP73
CP74
CP75
CP76
CP57
CP56
CP55
CP54
<--PLAN 3
PLAN 5->
51365 (291.72)
CP28
CP29
CP30
CP31
CP32
CP33
CP34
CP35
CP36
CP37
CP18
CP17
CP16
CP15
CP14
120.00m
TC UT1
CP77
Hter= 291.30
CTex4
Vizibil
57987
53068
50198
50075
50076
52991
53211
51421
52487
LEGENDA:
- Limita UAT
- Limita Intravilan
- Limita cadastrala
51860
- Date textuale
date text
- Punct / Cota
481.40
- Cutie electricitate
- Canal
- Retea TC Existenta
- Cablu electric aeroport existent
- Camereta racord (CRxx)
- Camereta tragere (CT xx)
- Camereta FO Existenta (CT/CRexXX)
- Retea FO Proiectata
- Retea FO GNSS Existenta
- Gard perimetral
- Rețea canalizare pluvială
- Rețea canalizare pluvială
- Cablu electric alimentare statie de pompare
- Cablu optic multimode statie de pompare
- Canalizatie PE existenta
0
50
100
Meters
1
2
3
4
5
6
Realizare rețea fibră optică pentru sistemele ILS/DME, senzori MET la DSNA Târgu Mureș
SEF PROIECT
Ing.Laurentiu Papuc
PROIECTAT
Ing.Laurentiu Papuc
DESENAT
GHIZDAVAT GHEORGHE
VERIFICAT
Faza : PT
Data: 16.09.2026
Scara: 1:2000
Vers : rev1
pagina: 4/6

CT08

456.48m

Senzor Vant
VAISALA THR25

CR07

120.00m

CP54 CP53 CP52 CP51 CP50 CP49 CP48 CP47 CP46 CP45 CP44 CP43 CP42 CP41 CP40

<--PLAN 4

PLAN 6->

CP14 CP13 CP12 CP11 CP10 CP9 CP8 CP7 CP6 CP5 CP4 CP3 CP2 CP1

CP ex ALFA dr

CRex02

Antena

Senzor
Vizibilometru Mid

UT2A

CTex3

B3

Senzor
Platforma Meteo

B2

APRON 1

Cale de rulare BRAVO

CP2.1

CP(CV11) existent

B4_ex

CRex01

CTex2

CTex1

coama

casiu

B1

1 2 3 4 5 6

52687 53750 57074 58504 52632 55251 50214 50612 52902

52334 53023 50151 54055 53017 51035 51037 51390 55545 55879 54364

0 50 100 Meters

LEGENDA:

- Limita UAT
- Limita Intravilan
- Limita cadastrala 51860
- Date textuale date text
- Punct / Cota 481.40
- Cutie electricitate
- Canal
- Retea TC Existenta
- Cablu electric aeroport existent
- Camereta racord (CRxx)
- Camereta tragere (CT xx)
- Camereta FO Existenta (CT/CRexXX)
- Retea FO Proiectata
- Retea FO GNSS Existenta
- Gard perimetral
- Rețea canalizare pluvială
- Rețea canalizare pluvială
- Cablu electric alimentare statie de pompare
- Cablu optic multimode statie de pompare
- Canalizatie PE existenta

Realizare rețea fibră optică pentru sistemele ILS/DME, senzori MET la DSNA Târgu Mureș

SEF PROIECT	Ing.Laurentiu Papuc	
PROIECTAT	Ing.Laurentiu Papuc	
DESENAT	GHIZDAVAT GHEORGHE	
VERIFICAT		
Faza : PT	*Data:* 16.09.2026	*Scara:* 1:2000

Senzor Vant
VAISALA THR25

CR07

496.90m

CT09

120.00m

CP42 CP41 CP40 CP39 CP38

<--PLAN 5

CP ex ALFA dr

CP2 CP1 CP2.1

Cale de rulare ALFA

B5 B6 B7

CTex6

CRex06

Schimbare Existent / Propus (proiectat)

91.26m

CT10

240.00m

Schela

CP(CV11) existent

APRON 2

CTex5

C6 C7 C8 C9 C13 C14 C15 C16

0 50 100 Meters

LEGENDA:

- Limita UAT
- Limita Intravilan
- Limita cadastrala — 51860
- Date textuale — date text
- Punct / Cota — 481.40
- Cutie electricitate — E
- Canal — C
- Retea TC Existenta
- Cablu electric aeroport existent
- Camereta racord (CRxx)
- Camereta tragere (CT xx)
- Camereta FO Existenta (CT/CRexXX)
- Retea FO Proiectata
- Retea FO GNSS Existenta
- Gard perimetral
- Rețea canalizare pluvială
- Rețea canalizare pluvială
- Cablu electric alimentare statie de pompare
- Cablu optic multimode statie de pompare
- Canalizatie PE existenta

1 2 3 4 5 6

Realizare rețea fibră optică pentru sistemele ILS/DME, senzori MET la DSNA Târgu Mureș

SEF PROIECT	Ing.Laurentiu Papuc		
PROIECTAT	Ing.Laurentiu Papuc		
DESENAT	GHIZDAVAT GHEORGHE		
VERIFICAT			
Faza : PT	Data: 16.09.2026	Scara: 1:2000	