

PROCES VERBAL DE RECEPȚIE 2651 / 2023

Întocmit astăzi, **23/08/2023**, privind cererea **72814** din **23/08/2023**
având aviz de incepere a lucrărilor cu nr din

1. Beneficiar: MUNICIPIUL TARGU MURES

2. Executant: Bugnariu Iulian-Razvan

3. Denumirea lucrărilor recepționate: Plan de situatie in scopul: obtinere autorizatie de construire pentru amenajare parcare provizorie

4. Nominalizarea documentelor și a documentațiilor care se predau Oficiului de Cadastru și Publicitate Imobiliară MURES conform avizului de incepere a lucrărilor:

Număr act	Data act	Tip act	Emitent
Plan de	22.08.2023	înscriș sub semnatura privata	Bugnariu Razvan
Anexe , CIF	22.08.2023	înscriș sub semnatura privata	Bugnariu Razvan
Plan de	22.08.2023	înscriș sub semnatura privata	Bugnariu Razvan
49	10.01.2023	act administrativ	Primarul Municipiului
Dosar complet	22.08.2023	înscriș sub semnatura privata	Bugnariu Razvan

Așa cum sunt atașate la cerere.

5. Concluzii:

Pentru procesul verbal 2651 au fost recepționate 1 propuneri:

* Poate fi folosit doar în scopul înscris în Certificatul de Urbanism nr. 49/10.01.2023, emis de UAT Targu Mures.

A fost recepționat 1 exemplar documentație, în format digital, cu plan la scara 1: 2000.

6. Erori topologice față de alte entități spațiale:

Identificator	Tip eroare	Mesaj suprapunere
143512	Avertizare	Receptia 2523212: Imobilul TR-1867-1 se suprapune cu terenul 143512 din stratul permanent!
-	Avertizare	Receptia 2523212: Imobilul TR-1867-1 se afla intr-o zona reglementata prin L17/2014!

Lucrarea este declarată **Admisă**

Inspector
FLORENTINA BREBAN

MEMORIU TEHNIC

Anexa 9

1. Adresa imobil: Imobil situat in U.A.T. **TARGU-MURES** , mun. Targu-Mures –intravilan , judetul Mures.
2. Tipul lucrarii: Documentatie cadastrala de **Receptie tehnica- Plan de situatie**.
3. Suprafata Planului supus receptiei: **35581 mp (zona studiata)**.
4. Scurtă prezentare a scopului întocmirii lucrării și/sau a situației tehnice și juridice/istoricului.

Situatia juridica a imobilului:

Imobilul care face obiectul prezentei documentatii este identificat in Cartea Funciara nr. 143512 Targu-Mures , nr. cadastral 143512 , proprietar Judetul Mures (CIF 4322980).

Zona studiata este doar o parte din suprafata totala a cartii funciare.

5. Descrierea generală a operațiunilor efectuate în faza de documentare a lucrării, localizarea și identificarea imobilului, descrierea construcției etc:

Plan de situatie in scopul: obtinere autorizatie de construire pentru amenajare parcare provizorie

Scutirea de taxa se efectueaza conform art. 8 , alin 1 , litera b din Ordinul 16 / 2019 actualizat : serviciile prevăzute la cap. 1 și 2 din anexă, solicitate atât în regim normal, cât și în regim de urgență de către autoritățile și instituțiile din administrația publică centrală și locală, precum și de asociațiile de dezvoltare intercomunitară, cu privire la imobilele aflate în patrimoniul statului și al unităților administrativ-teritoriale. Intabularea dreptului de administrare sau de folosință cu titlu gratuit este scutită de tarif, atât în regim normal, cât și în regim de urgență

6. Operațiuni de specialitate realizate
 - Recunoasterea terenului.
 - Ridicarea detaliilor topografice cu ajutorul aparatului GPS in dubla frecventa marca **Hi Target V30**.
 - Cautarea documentelor in arhiva C.F.
 - Ridicarea topografica s-a realizat in sistem de proiectie STEREO 70. (GPS-RTK) precizie 2 cm , sistem de cote : Marea Neagra 1975.
 - Planul de situatie a fost redactat la Scara 1:2000.
 - Prelucrarea datelor, calculul coordonatelor, redactarea planului de amplasament si delimitare a bunului imobil s-au facut folosind metode de calcul adecvate, preciziile obtinute se incadreaza in tolerantele admise de normele A.N.C.P.I. pentru imobilele neimprejmuite +/- 3cm.

Data intocmirii: __.__.2023.

**Semnatura si stampila
(persoana autorizata)**




*) Se vor prezenta la solicitarea oficiului teritorial în format analogic si digital

PLAN DE SITUATIE
(intravilan)
Scara 1:2000
Sistem de proiectie: STEREO 70
Marea Neagra 1975

Judetul Mures.
Teritoriul adm.: TARGU-MURES
Adresa imobilului: Mun. Targu-Mures ,
str. Gheorghe Marinescu - intravilan
CF nr. 143512 Tg-Mures
Suprafata zona studziata = 35581 mp

Nume beneficiar: Municipiul Targu-Mures
CIF : 4322823
Adresa: Pta. Victoriei , nr. 3
jud. Mures

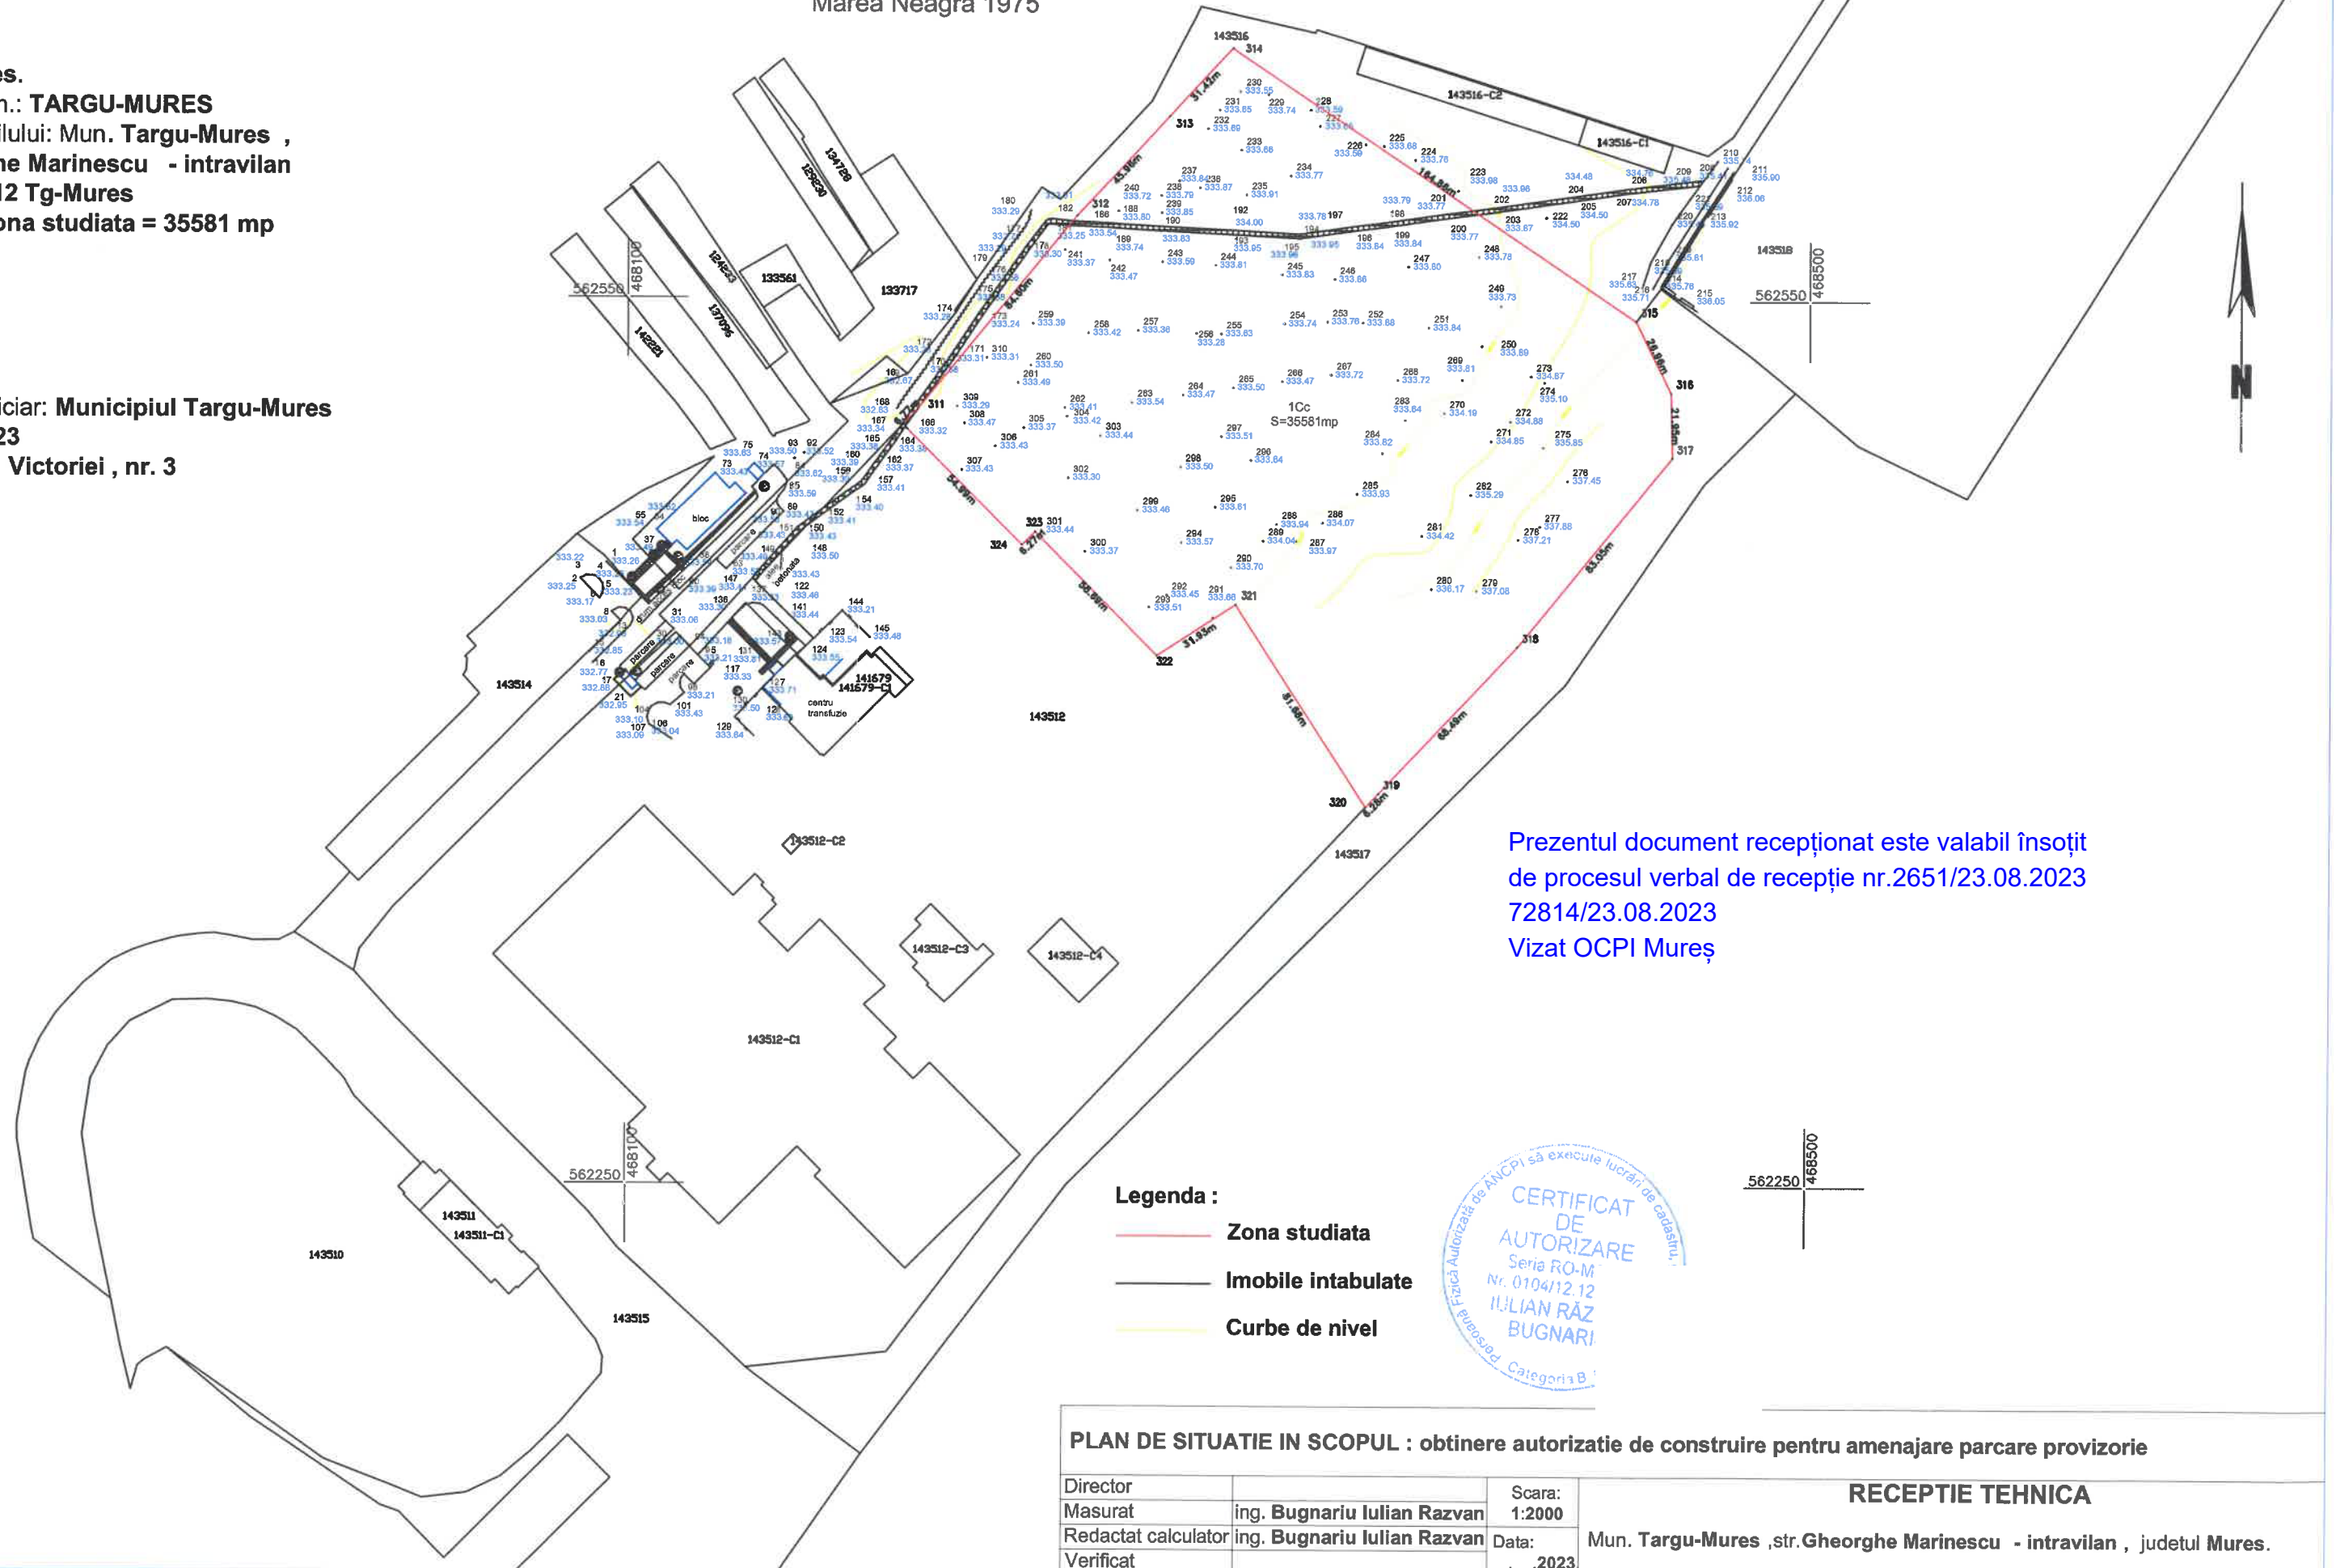

Prezentul document recepționat este valabil însoțit
de procesul verbal de recepție nr.2651/23.08.2023
72814/23.08.2023
Vizat OCPI Mureș

PLAN DE SITUATIE IN SCOPUL : obtinere autorizatie de construire pentru amenajare parcare provizorie

Director		Scara:	RECEPTIE TEHNICA Mun. Targu-Mures ,str.Gheorghe Marinescu - intravilan , judetul Mures.
Masurat	ing. Bugnariu Iulian Razvan	1:2000	
Redactat calculator	ing. Bugnariu Iulian Razvan	Data:	
Verificat		2023	

Inventar de coordonate Sistem Stereo '70



Intocmit

Ing. Bugnariu Iulian Razvan

Puncte radiate

DENPCT	Position X	Position Y	Position Z	COTA
1	468092.987	562460.214	0.000	333.260
2	468083.968	562454.770	0.000	333.250
3	468085.940	562455.883	0.000	333.220
4	468087.927	562455.779	0.000	333.260
5	468090.250	562454.521	0.000	333.230
6	468091.626	562451.172	0.000	333.170
7	468090.350	562448.120	0.000	333.110
8	468094.720	562443.570	0.000	333.030
9	468097.151	562444.885	0.000	333.060
10	468099.375	562444.629	0.000	333.080
11	468101.118	562443.467	0.000	333.060
12	468101.911	562441.368	0.000	333.000
13	468101.060	562438.822	0.000	332.980
14	468097.898	562440.409	0.000	333.060
15	468087.405	562429.830	0.000	332.850
16	468088.478	562426.113	0.000	332.770
17	468095.653	562420.369	0.000	332.880
18	468101.328	562414.531	0.000	332.950
19	468104.769	562417.804	0.000	333.220
20	468103.795	562418.879	0.000	333.280
21	468101.893	562417.071	0.000	333.250
22	468097.843	562421.493	0.000	333.250
23	468097.526	562422.797	0.000	332.930
24	468099.333	562423.802	0.000	333.030
25	468099.712	562423.384	0.000	333.300
26	468101.824	562422.736	0.000	333.230
27	468096.800	562421.309	0.000	332.850
28	468096.974	562423.511	0.000	332.860
29	468097.884	562425.188	0.000	332.860
30	468107.921	562435.382	0.000	333.000
31	468112.844	562440.289	0.000	333.060
32	468110.766	562442.447	0.000	333.120
33	468107.112	562446.091	0.000	333.100
34	468100.555	562452.698	0.000	333.090
35	468099.494	562453.751	0.000	333.200
36	468101.542	562455.743	0.000	333.230
37	468111.377	562465.882	0.000	333.490
38	468117.397	562459.850	0.000	333.540
39	468118.388	562458.881	0.000	333.500
40	468119.316	562457.993	0.000	333.530
41	468118.417	562457.126	0.000	333.480
42	468117.535	562458.041	0.000	333.490
43	468116.799	562458.956	0.000	333.510
44	468112.384	562463.314	0.000	333.480
45	468101.994	562452.952	0.000	333.220
46	468106.021	562448.751	0.000	333.150
47	468106.900	562447.836	0.000	333.160
48	468107.880	562446.843	0.000	333.210
49	468110.820	562451.090	0.000	333.380
50	468101.526	562455.227	0.000	333.200
51	468108.706	562462.670	0.000	333.380
52	468110.057	562463.127	0.000	333.490
53	468116.914	562462.225	0.000	333.650
54	468109.751	562471.265	0.000	333.620
55	468111.803	562469.157	0.000	333.540
56	468115.056	562466.153	0.000	333.650
57	468114.136	562465.202	0.000	333.590
58	468112.430	562466.860	0.000	333.570
59	468120.096	562464.370	0.000	334.130
60	468118.941	562450.679	0.000	333.390
61	468115.790	562454.592	0.000	333.350
62	468129.792	562461.377	0.000	333.290
63	468133.279	562458.105	0.000	333.530
64	468130.288	562461.361	0.000	333.280
65	468129.572	562467.885	0.000	333.460
66	468128.740	562469.142	0.000	333.490
67	468127.881	562469.752	0.000	333.490
68	468143.005	562484.649	0.000	333.590
69	468143.310	562484.022	0.000	333.560
70	468143.529	562483.459	0.000	333.580
71	468139.935	562483.604	0.000	333.470
72	468136.320	562487.146	0.000	333.540
73	468129.544	562490.532	0.000	333.430
74	468140.628	562491.669	0.000	333.570
75	468142.765	562493.920	0.000	333.630
76	468144.107	562488.247	0.000	333.500
77	468146.012	562485.869	0.000	333.650
78	468143.455	562481.579	0.000	333.550
79	468143.813	562482.601	0.000	333.560
82	468141.870	562485.952	0.000	333.600

83	468146.983	562491.115	0.000	333.580
84	468152.783	562489.643	0.000	333.620
85	468153.644	562488.473	0.000	333.590
86	468152.820	562484.885	0.000	333.490
87	468150.980	562482.640	0.000	333.390
88	468150.482	562481.566	0.000	333.410
89	468150.554	562480.272	0.000	333.470
90	468152.817	562477.630	0.000	333.580
91	468151.058	562479.391	0.000	333.480
92	468156.024	562495.562	0.000	333.520
93	468159.262	562497.430	0.000	333.500
94	468121.019	562431.878	0.000	333.180
95	468123.842	562428.796	0.000	333.210
96	468119.120	562422.315	0.000	333.240
97	468118.004	562420.735	0.000	333.210
98	468117.684	562419.293	0.000	333.210
99	468119.157	562415.986	0.000	333.230
100	468117.948	562417.600	0.000	333.250
101	468114.472	562411.876	0.000	333.430
102	468112.648	562412.593	0.000	333.250
103	468110.357	562412.589	0.000	333.160
104	468108.172	562411.365	0.000	333.140
105	468107.159	562409.585	0.000	333.100
106	468106.735	562407.629	0.000	333.040
107	468107.323	562405.396	0.000	333.090
108	468106.115	562416.983	0.000	333.090
109	468103.111	562420.439	0.000	333.010
110	468111.362	562428.821	0.000	333.010
111	468117.683	562435.242	0.000	333.100
112	468115.579	562437.648	0.000	333.030
113	468108.620	562430.552	0.000	332.990
114	468101.331	562423.088	0.000	333.050
115	468103.251	562423.140	0.000	333.100
116	468122.412	562418.956	0.000	333.270
117	468128.112	562424.524	0.000	333.330
118	468128.457	562425.785	0.000	333.310
119	468130.730	562436.455	0.000	333.260
120	468128.752	562440.151	0.000	333.220
121	468142.200	562455.000	0.000	333.340
122	468149.751	562447.577	0.000	333.460
123	468163.156	562434.566	0.000	333.540
124	468160.448	562432.010	0.000	333.550
125	468156.896	562428.885	0.000	333.600
126	468150.777	562427.226	0.000	333.690
127	468147.788	562424.280	0.000	333.710
128	468146.080	562418.125	0.000	333.690
129	468136.412	562407.812	0.000	333.640
130	468137.366	562416.575	0.000	333.500
131	468147.716	562427.080	0.000	333.810
132	468148.845	562427.501	0.000	333.670
133	468147.538	562426.185	0.000	333.650
134	468134.462	562439.360	0.000	333.330
135	468135.665	562440.895	0.000	333.320
136	468136.171	562442.464	0.000	333.300
137	468139.837	562445.918	0.000	333.330
138	468142.218	562446.546	0.000	333.390
139	468144.658	562446.325	0.000	333.410
140	468146.039	562445.663	0.000	333.410
141	468150.641	562441.354	0.000	333.440
142	468155.033	562435.360	0.000	333.530
143	468155.083	562434.174	0.000	333.570
144	468172.919	562444.138	0.000	333.210
145	468181.802	562435.150	0.000	333.480
146	468144.889	562456.055	0.000	333.430
147	468143.732	562457.011	0.000	333.440
148	468152.093	562464.100	0.000	333.500
149	468150.978	562465.104	0.000	333.490
150	468158.469	562471.145	0.000	333.430
151	468157.453	562472.258	0.000	333.430
152	468162.891	562476.339	0.000	333.410
153	468163.781	562475.131	0.000	333.430
154	468173.782	562484.221	0.000	333.400
155	468174.646	562482.995	0.000	333.360
156	468178.859	562485.881	0.000	333.390
157	468177.978	562487.096	0.000	333.410
158	468180.034	562486.783	0.000	333.400
159	468178.997	562487.878	0.000	333.440
160	468179.587	562488.565	0.000	333.390
161	468180.773	562487.643	0.000	333.380
162	468183.470	562494.100	0.000	333.370

Inventar de coordonate Sistem Stereo '70



Puncte radiate

DENPCT	Position X	Position Y	Position Z	CDTA
163	468184.693	562493.231	0.000	333.400
164	468189.516	562502.504	0.000	333.380
165	468190.751	562501.652	0.000	333.380
166	468193.655	562508.774	0.000	333.320
167	468194.893	562507.926	0.000	333.340
168	468190.993	562512.614	0.000	332.830
169	468193.772	562516.905	0.000	332.670
170	468200.265	562525.851	0.000	332.580
171	468209.888	562529.026	0.000	333.310
172	468208.650	562529.873	0.000	333.280
173	468218.416	562544.703	0.000	333.240
174	468219.657	562543.861	0.000	333.280
175	468216.328	562549.932	0.000	332.880
176	468220.864	562556.575	0.000	332.580
177	468233.624	562573.633	0.000	332.710
178	468234.995	562568.413	0.000	333.300
179	468236.202	562567.521	0.000	333.290
180	468240.695	562573.610	0.000	333.290
181	468241.683	562574.814	0.000	333.250
182	468242.804	562575.134	0.000	333.310
183	468243.143	562576.818	0.000	333.370
184	468241.808	562576.663	0.000	333.350
185	468241.004	562576.107	0.000	333.350
186	468250.638	562574.524	0.000	333.540
187	468250.712	562576.022	0.000	333.590
188	468263.115	562575.544	0.000	333.800
189	468263.038	562574.046	0.000	333.740
190	468279.874	562572.968	0.000	333.830
191	468279.957	562574.466	0.000	333.900
192	468303.348	562573.380	0.000	334.000
193	468303.272	562571.882	0.000	333.950
194	468327.188	562570.579	0.000	333.950
195	468327.121	562572.085	0.000	333.960
196	468344.056	562573.014	0.000	333.840
197	468343.852	562574.500	0.000	333.780
198	468355.382	562576.003	0.000	333.790
199	468355.586	562574.517	0.000	333.840
200	468375.238	562577.363	0.000	333.770
201	468375.031	562578.849	0.000	333.770
202	468390.937	562580.967	0.000	333.960
203	468391.143	562579.481	0.000	333.870
204	468416.055	562584.593	0.000	334.480
205	468416.271	562583.109	0.000	334.500
206	468437.550	562587.743	0.000	334.760
207	468437.747	562586.256	0.000	334.780
208	468462.655	562589.190	0.000	335.410
209	468463.953	562590.980	0.000	335.480
210	468468.633	562597.431	0.000	335.740
211	468471.985	562595.235	0.000	335.900
212	468473.913	562593.741	0.000	336.060
213	468463.348	562577.437	0.000	335.920
214	468449.684	562554.980	0.000	335.760
215	468454.353	562551.698	0.000	336.050
216	468446.973	562554.317	0.000	335.710
217	468443.625	562555.524	0.000	335.630
218	468446.250	562563.243	0.000	335.590
219	468452.303	562564.002	0.000	335.810
220	468453.411	562576.047	0.000	335.460
221	468459.216	562584.450	0.000	335.590
222	468410.403	562577.910	0.000	334.500
223	468380.477	562586.749	0.000	333.980
224	468365.933	562597.145	0.000	333.760
225	468355.305	562601.732	0.000	333.680
226	468349.246	562602.268	0.000	333.590
227	468333.887	562608.344	0.000	333.650
228	468330.391	562613.891	0.000	333.590
229	468316.140	562618.841	0.000	333.740
230	468306.754	562620.040	0.000	333.550
231	468299.513	562613.610	0.000	333.650
232	468295.747	562607.260	0.000	333.690
233	468306.979	562600.130	0.000	333.660
234	468323.781	562591.532	0.000	333.770
235	468308.843	562585.142	0.000	333.910
236	468293.043	562587.346	0.000	333.870
237	468285.963	562589.674	0.000	333.840
238	468279.888	562584.678	0.000	333.790
239	468280.047	562578.830	0.000	333.850
240	468265.335	562579.506	0.000	333.720
241	468247.330	562566.175	0.000	333.370
242	468262.341	562562.887	0.000	333.470

243	468280.302	562562.338	0.000	333.590
244	468298.334	562561.293	0.000	333.810
245	468320.932	562558.136	0.000	333.830
246	468338.643	562556.651	0.000	333.860
247	468363.730	562561.045	0.000	333.800
248	468387.686	562564.594	0.000	333.780
249	468395.138	562547.982	0.000	333.730
250	468388.708	562534.441	0.000	333.890
251	468370.476	562540.492	0.000	333.840
252	468348.163	562542.054	0.000	333.880
253	468336.233	562542.374	0.000	333.760
254	468321.813	562541.659	0.000	333.740
255	468300.339	562538.113	0.000	333.630
256	468291.845	562538.327	0.000	333.280
257	468272.120	562539.258	0.000	333.360
258	468255.334	562538.182	0.000	333.420
259	468236.619	562541.338	0.000	333.390
260	468235.873	562527.253	0.000	333.500
261	468231.618	562521.310	0.000	333.490
262	468247.409	562512.980	0.000	333.410
263	468270.194	562514.988	0.000	333.540
264	468287.395	562517.515	0.000	333.470
265	468304.483	562519.952	0.000	333.500
266	468321.052	562522.125	0.000	333.470
267	468337.599	562524.470	0.000	333.720
268	468360.092	562522.752	0.000	333.720
269	468381.976	562522.893	0.000	333.810
270	468376.106	562511.773	0.000	334.190
271	468392.052	562502.320	0.000	334.850
272	468398.567	562509.076	0.000	334.880
273	468405.629	562524.271	0.000	334.870
274	468410.097	562522.288	0.000	335.100
275	468409.685	562500.351	0.000	335.850
276	468418.134	562489.117	0.000	337.450
277	468408.490	562473.393	0.000	337.880
278	468401.291	562469.056	0.000	337.210
279	468387.344	562451.638	0.000	337.080
280	468372.117	562452.263	0.000	336.170
281	468368.622	562470.122	0.000	334.420
282	468385.155	562484.150	0.000	335.290
283	468362.631	562509.239	0.000	333.640
284	468354.971	562498.015	0.000	333.820
285	468346.701	562484.218	0.000	333.930
286	468334.931	562474.304	0.000	334.070
287	468326.183	562468.274	0.000	333.970
288	468319.504	562473.795	0.000	333.940
289	468314.976	562468.179	0.000	334.040
290	468304.215	562459.271	0.000	333.700
291	468298.097	562442.271	0.000	333.660
292	468282.263	562449.658	0.000	333.450
293	468276.271	562445.720	0.000	333.510
294	468287.209	562467.652	0.000	333.570
295	468298.594	562479.575	0.000	333.610
296	468310.531	562495.483	0.000	333.640
297	468300.503	562503.441	0.000	333.510
298	468286.859	562493.189	0.000	333.500
299	468272.190	562478.536	0.000	333.460
300	468254.556	562464.351	0.000	333.370
301	468239.770	562471.559	0.000	333.440
302	468248.669	562489.297	0.000	333.300
303	468259.517	562503.575	0.000	333.440
304	468248.219	562510.048	0.000	333.420
305	468233.519	562506.154	0.000	333.370
306	468224.171	562499.801	0.000	333.430
307	468212.557	562491.924	0.000	333.430
308	468213.384	562507.587	0.000	333.470
309	468211.256	562513.349	0.000	333.290
310	468221.176	562529.717	0.000	333.310
311	468197.995	562512.510	0.000	0.000
312	468251.604	562577.951	0.000	0.000
313	468282.868	562611.645	0.000	0.000
314	468304.241	562634.674	0.000	0.000
315	468441.364	562543.158	0.000	0.000
316	468453.338	562519.003	0.000	0.000
317	468453.821	562497.058	0.000	0.000
318	468401.302	562432.718	0.000	0.000
319	468354.512	562382.704	0.000	0.000
320	468350.223	562378.118	0.000	0.000
321	468305.850	562446.691	0.000	0.000
322	468279.045	562429.346	0.000	0.000

Inventar de coordonate Sistem Stereo '70

Puncte radiate				
DENPCT	Position X	Position Y	Position Z	COTA
323	468237.755	562471.055	0.000	0.000
324	468233.296	562466.641	0.000	0.000
325	468194.608	562505.718	0.000	0.000
326	468194.278	562506.081	0.000	0.000
327	468193.922	562506.549	0.000	0.000
328	468193.637	562507.008	0.000	0.000
329	468193.395	562507.490	0.000	0.000
330	468193.359	562507.582	0.000	0.000



Intocmit,
Ing. Bugnariu Iulian Razvan