

SECTIUNE A-A

FEREASTRA DE MANSARDA PVC cuI MARO
CU GEAM TERMOIZOLANT

- ZUGRAVELI LAVABILE
- GLET PE BAZA DE IPSOS
- TENCUIALA INT, CIMENT VAR
- ZIDARIE 30 cm
- TERMOSISTEM EXT, PE BAZA DE
POLIST.EXP 10 cm, MASA SPACLU
ARMATA CU PLASA DIN FIBRA DE
STICLA, DRISCUIALA, TENCUIALA
DECORATIVA

Grinzi din lemn protejat la
intrados cu gips carton si la
partea superioara cu osb si parch.)
EI -, F / C4(CA2d)

TAMPLARII PVC cuI ALBA
CU GEAM TERMOIZOLANT

- DUSUMEA OARBA SC. BRAD 3cm
- STR. AERISIRE 1.5cm
- FOLIE ANTICONDENZ
- GRINZILE TAVANULUI
- VATA MINERALA 20mm INGLOBATA
- GIPSCARTON MONTAT PE PROFILE "C"
- VOPSEA LAVABILA

- PARD. PARCHET
- PLACA OSB
- POLISTIREN EXTRUDAT 5cm
- DUSUMEA OARBA
- GRINZILE TAVANULUI
- TERMOIZOLATIE INGLOBATA
- FOLIE ANTICONDENZ
- PROFILE GK
- PLACI GIPSCARTON
- GLET
- ZUGRAVEALA LAVABILA

- PARD. PARCHET
- SAPA ARMATA CU PLASA 5cm
- POLISTIREN EXTRUDAT 5cm
- PLACA BETON A.
- FOLIE PE
- PIETRIS COMPACTAT
- UMLUTURA PAMANT COMPACTAT
- TEREN NATURAL

Acoperis tip sarpantha din lemn cu invelitoarea
din tigla, EI -, F / C4(CA2d)

Căpriori / clești din lemn,
EI -, D-s3,d0 / C3(CA2c)

PERETI GIPSCARTON
EI 15, C-s1,d0/C2(CA2b)

12gr=21.1%

R -, clasa D-s2,d0 / C3(CA2c)

ZIDURI EXISTENTE CARAMIDA
REI 180, A1 / C0(CA1)

SECTIUNE B-B

- ZUGRAVELI LAVABILE
- GLET PE BAZA DE IPSOS
- TENCUIALA INT, CIMENT VAR
- ZIDARIE 30 cm
- TERMOSISTEM EXT, PE BAZA DE
POLIST.EXP 10 cm, MASA SPACLU
ARMATA CU PLASA DIN FIBRA DE
STICLA, DRISCUIALA, TENCUIALA
DECORATIVA

TAMPLARII PVC cuI ALBA
CU GEAM TERMOIZOLANT

- DUSUMEA OARBA SC. BRAD 3cm
- STR. AERISIRE 1.5cm
- FOLIE ANTICONDENZ
- GRINZILE TAVANULUI
- VATA MINERALA 20mm INGLOBATA
- GIPSCARTON MONTAT PE PROFILE "C"
- VOPSEA LAVABILA

- PARD. PARCHET
- PLACA OSB
- POLISTIREN EXTRUDAT 5cm
- DUSUMEA OARBA
- GRINZILE TAVANULUI
- TERMOIZOLATIE INGLOBATA
- FOLIE ANTICONDENZ
- PROFILE GK
- PLACI GIPSCARTON
- GLET
- ZUGRAVEALA LAVABILA

- PARD. PARCHET
- SAPA ARMATA CU PLASA 5cm
- POLISTIREN EXTRUDAT 5cm
- PLACA BETON A.
- FOLIE PE
- PIETRIS COMPACTAT
- UMLUTURA PAMANT COMPACTAT
- TEREN NATURAL

Acoperis tip sarpantha din lemn cu invelitoarea
din tigla, EI -, F / C4(CA2d)

Căpriori / clești din lemn,
EI -, D-s3,d0 / C3(CA2c)

TAMPLARII PVC cuI ALBA
CU GEAM TERMOIZOLANT

- ZUGRAVELI LAVABILE
- GLET PE BAZA DE IPSOS
- TENCUIALA INT, CIMENT VAR
- ZIDARIE 30 cm
- TERMOSISTEM EXT, PE BAZA DE
POLIST.EXP 10 cm, MASA SPACLU
ARMATA CU PLASA DIN FIBRA DE
STICLA, DRISCUIALA, TENCUIALA
DECORATIVA

Grinzi din lemn protejat la
intrados cu gips carton si la
partea superioara cu osb si parch.)
EI -, F / C4(CA2d)

ZIDURI EXISTENTE CARAMIDA
REI 180, A1 / C0(CA1)

CATEGORIA DE IMPORTANTA : D
CLASA DE IMPORTANTA : IV
CAT. DE PERICOL DE INCENDIU: E
GRAD DE REZISTENTA LA FOC: II
GRAD DE SEISMICITATE : ag=0.15g, Tc=0,07
CONF. NORM. P100-1/06
COTA +/-0,00 = 316.80NM

ZIDURI EXISTENTE CARAMIDA
REI 180, A1 / C0(CA1)

Grinzi din lemn protejat la
intrados cu gips carton si la
partea superioara cu osb si parch.)
EI -, F / C4(CA2d)

R -, clasa D-s2,d0 / C3(CA2c)

PERETI GIPSCARTON
EI 15, C-s1,d0/C2(CA2b)



Acoperis tip sarpantha din lemn cu invelitoarea
din tigla, EI -, F / C4(CA2d)

Căpriori / clești din lemn,
EI -, D-s3,d0 / C3(CA2c)

VERIFICATOR	ing. ALBU MIRCEA
EXPERT	ing. MOLDOVAN IOAN

Acest document si informatiile pe care le contine pot fi utilizate exclusiv in
scopul in care acesta a fost elaborat. Copierea, reproducerea sau utilizarea
partiala sau integrala a prezentului document in alte scopuri este interzisa
fara acordul scris din partea S.C. CONTEMPORAN ARHITECTONIC DESIGN
S.R.L.
Documentul este valabil numai cu stampilele si semnatiile proiectantilor si
verificatorilor in original.
Prezenta documentatie este destinata exclusiv fazei proiectului evidentiate
in caput. Lucrurile de executie se vor realiza pe baza proiectului tehnic, faza
PTN + DDC.

Orice modificare a proiectului si reconvocarea proiectantului la fazele
determinante il exoneraza pe acesta de raspundere

Proiectant general:

S.C. CONTEMPORAN
MODELING
STUDIO S.R.L.
CUI 46512556, 326/1291/2022, Tel: 0746 - 224630

Proiectant de specialitate - ARHITECTURA:

s.c. CONTEMPORAN MODELING STUDIO s.r.l.
loc. Targu Mures, str. Braila, nr. 1, jud. Mures
CUI 46512556, 326/1291/2022, Tel: 0746 - 224630

Calitate	Nume	Semnatura
Sef proiect	arh. Beyer Zsuzsanna	
Proiectat	arh. Beyer Zsuzsanna	
Structura	ing. Varga Zsolt	
Desenat	arh. Beyer Zsuzsanna	


Denumire proiect:

MODERNIZARE, REABILITARE SI
DESTINATIE IMOBIL IN VEDEREA INFIIINTARII
CENTRULUI MATERNAL "PRO VITA"
Amplasament: loc. Santan de Mures, str. Principala, nr. 449/A
Titular investitie: DGASPC Mures, str. Trebeay, nr. 7, Targu Mures

Denumire plansa:

SECTIUNI - PROPUNERE

Proiect nr.:	Data:	Nr. Plansa:
62/2024	sept 2024	A 10
Faza:	Scara:	
D.T.A.C.	1 : 50	

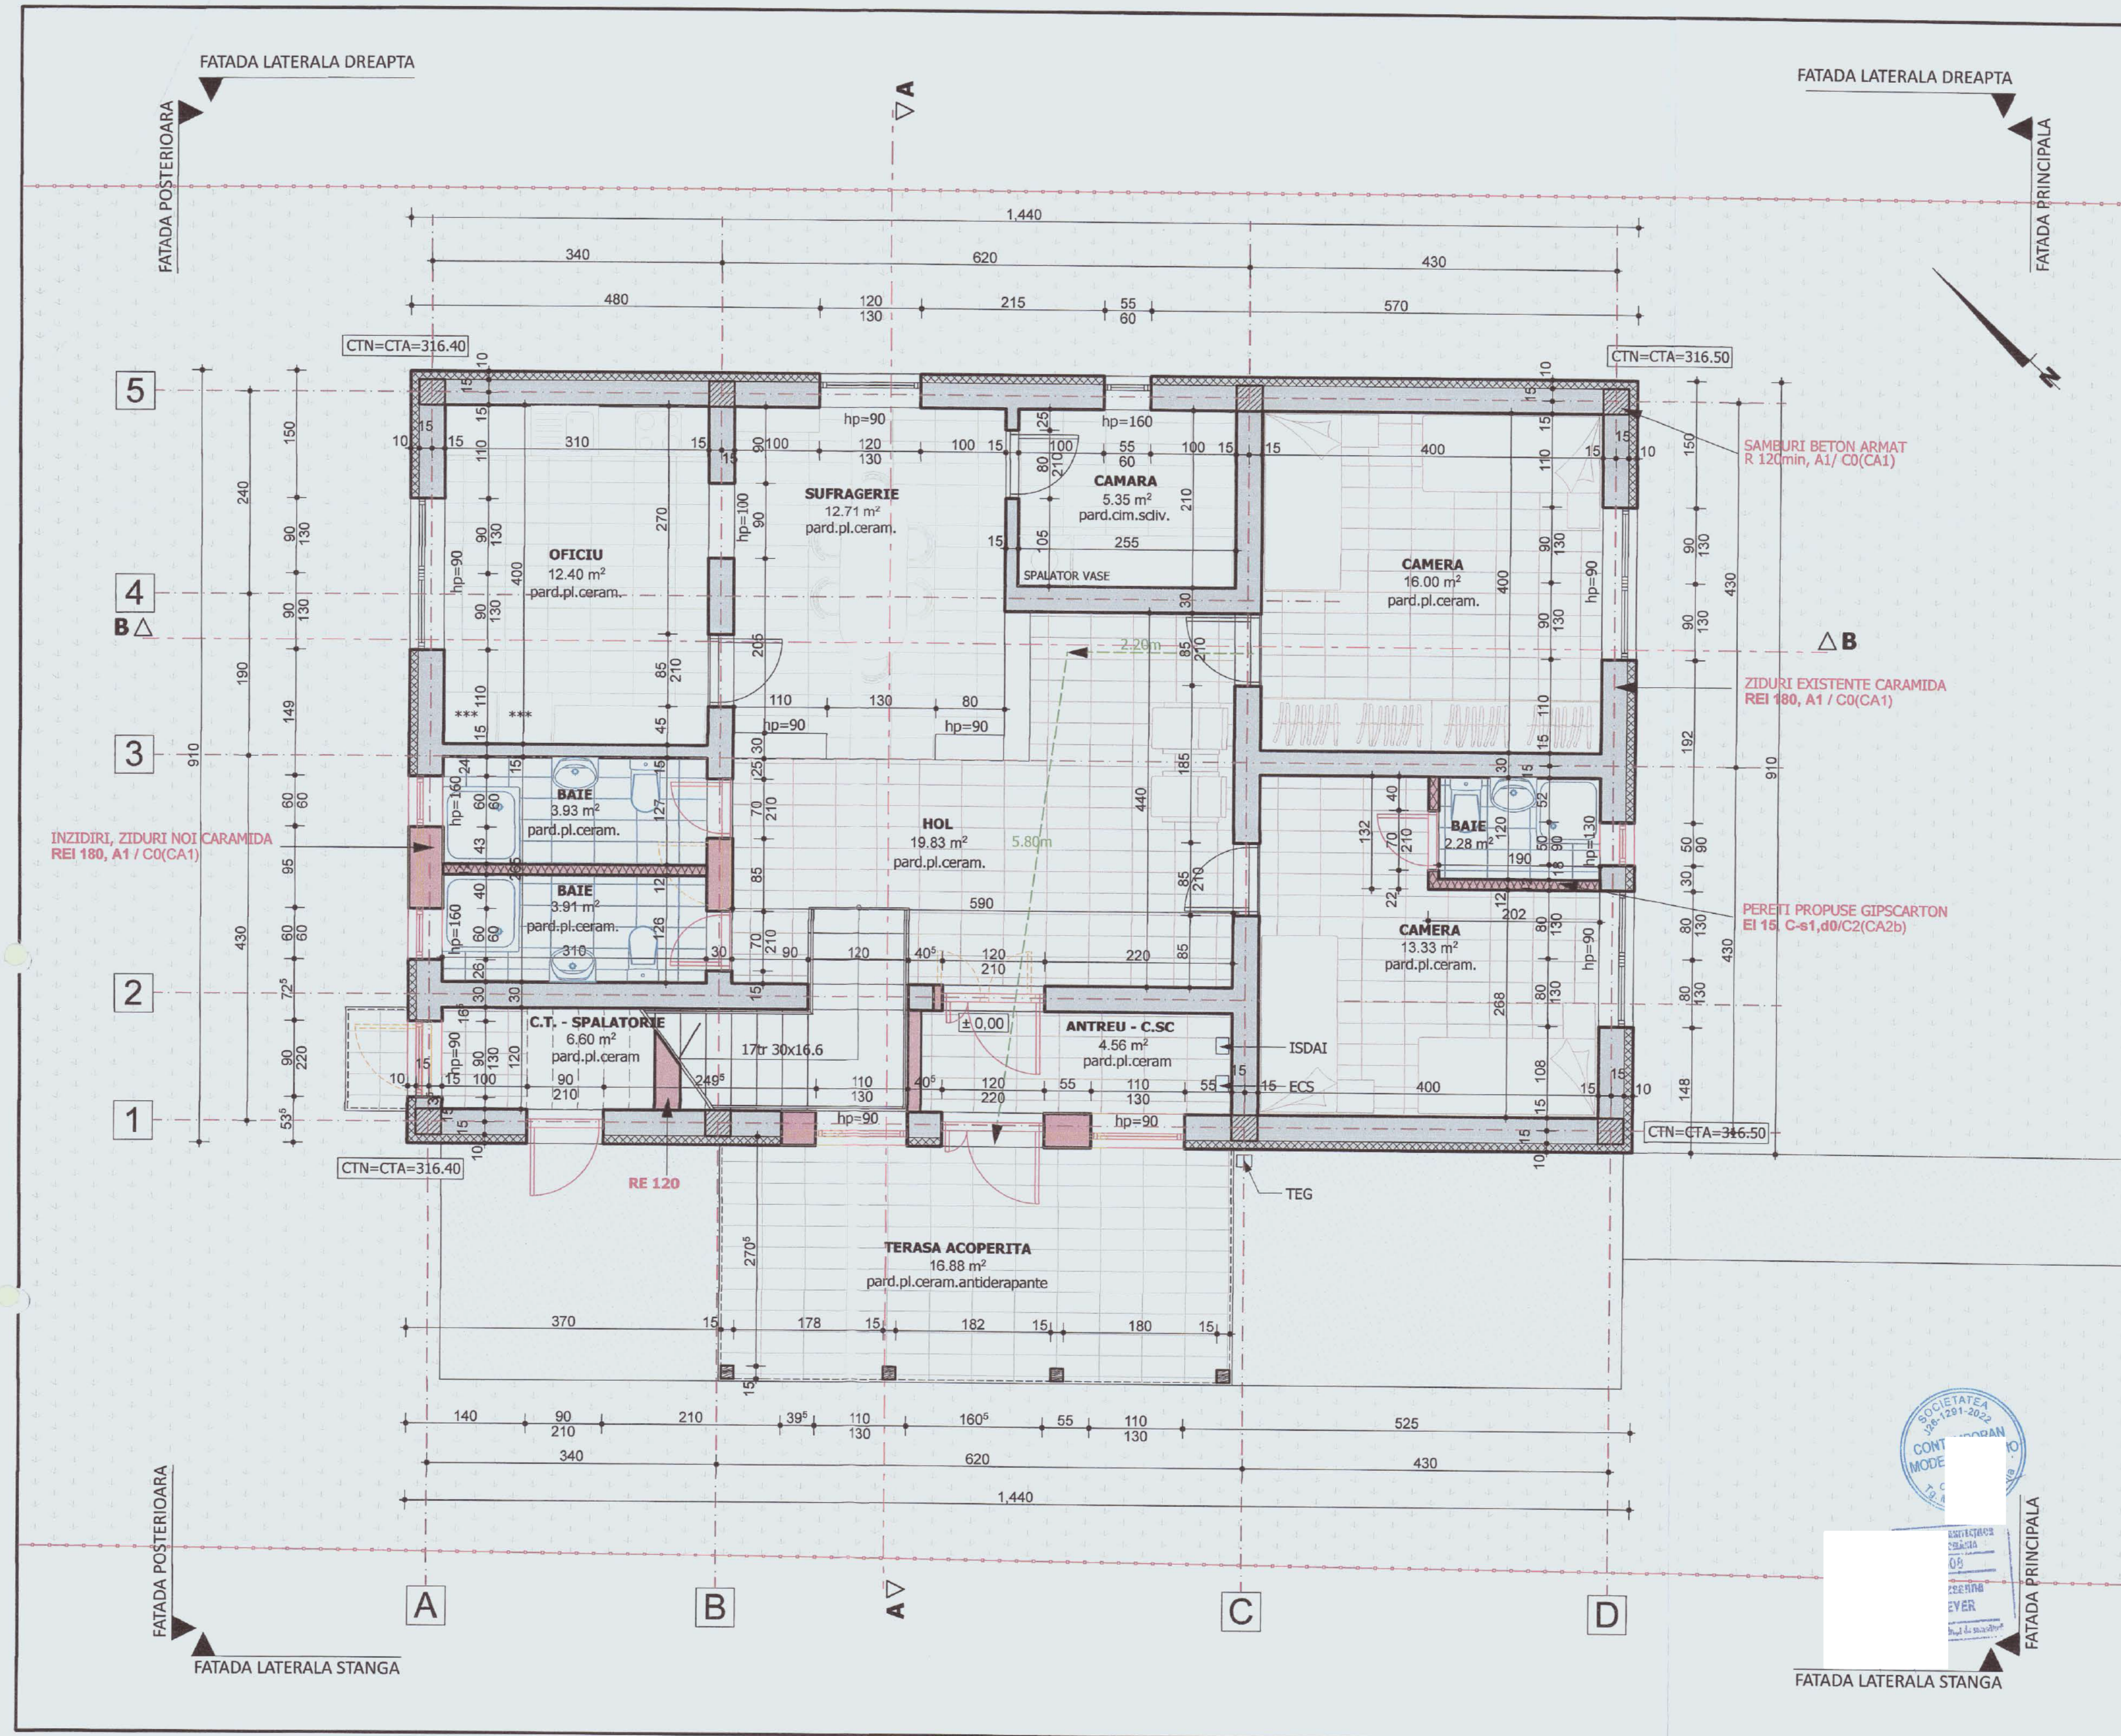

CATEGORIA DE IMPORTANTA : D
CLASA DE IMPORTANTA : IV
CAT. DE PERICOL DE INCENDIU: E
GRAD DE REZISTENTA LA FOC: II
GRAD DE SEISMICITATE : ag=0.15g, Tc=0,07
CONF. NORM. P100-1/06
COTA +/-0,00 = 316.80NM

Ac parter = 147.92mp

- LEGENDA :**
- ZIDURI EXISTENTE CARAMIDA REI 180, A1 / C0(CA1)
 - TERMOIZOLATIE 10cm POLISTIREN EXPANDAT
 - SAMBURI BETON ARMAT R 120min, A1/ C0(CA1)
 - INZIDIRI, ZIDURI NOI CARAMIDA REI 180, A1 / C0(CA1)
 - PERETI PROPUSE GIPSCARTON EI 15, C-s1,d0/C2(CA2b)
 - DEMOLARI

BILANT TERITORIAL :

S teren	2703 mp
Ac	147.92mp
Adc	278.96mp
POT	4.94 %
CUT	0.09

VERIFICATOR	Ing. ALBU MIRCEA
EXPERT	Ing. MOLDOVAN IOAN

Acest document si informatiile pe care le contine pot fi utilizate exclusiv in scopul in care acesta a fost elaborat. Copierea, reproducerea sau utilizarea partiala sau integrala a prezentului document la alte scopuri este interzisa fara acordul scris din partea S.C. CONTEMPORAN MODELING STUDIO S.R.L.
Documentul este valabil numai cu stampilele si semnaturile proiectantilor si verificatorilor in original.
Prezenta documentatie este destinata exclusiv fazei proiectului evidentiate in cartea de executie si vor realiza pe baza proiectului tehnic, fara a fi obligatorie.

Orice modificare a proiectului si neconformarea proiectantului la fazele determinate il exoneraza pe acesta de raspundere

Proiectant general:
S.C. CONTEMPORAN MODELING STUDIO S.R.L.
CUI: 46512556, 22/12/2022, Tel: 0746 - 224630


Proiectant de specialitate - ARHITECTURA:
S.C. CONTEMPORAN MODELING STUDIO S.R.L.
loc. Targu Mures, str. Braila, nr. 1, jud. Mures
CUI: 46512556, 22/12/2022, Tel: 0746 - 224630

Calitate	Nume
Sef proiect	arh. Beyer Zsuzsanna
Proiectat	arh. Beyer Zsuzsanna
Structura	ing. Varga Zsolt
Desenat	arh. Beyer Zsuzsanna

Denumire proiect:
MODERNIZARE, REABILITARE SI SCURTARE A DESTINATIE IMOBIL IN VEDEREA INFINTARII CENTRULUI MATERNAL "PRO VITA"
Amplasament: loc. Sertan de Mures, str. Principala, nr. 448/A
Titular investitie: DGASPC Mures, str. Trabelay, nr. 7, Targu Mures

Denumire plansa:
PLAN PARTER - PROPUNERE

Proiect nr.:	Data:	Nr. Plansa:
62/2024	sept 2024	A 07
Faza:	Scara:	
D.T.A.C.	1 : 50	

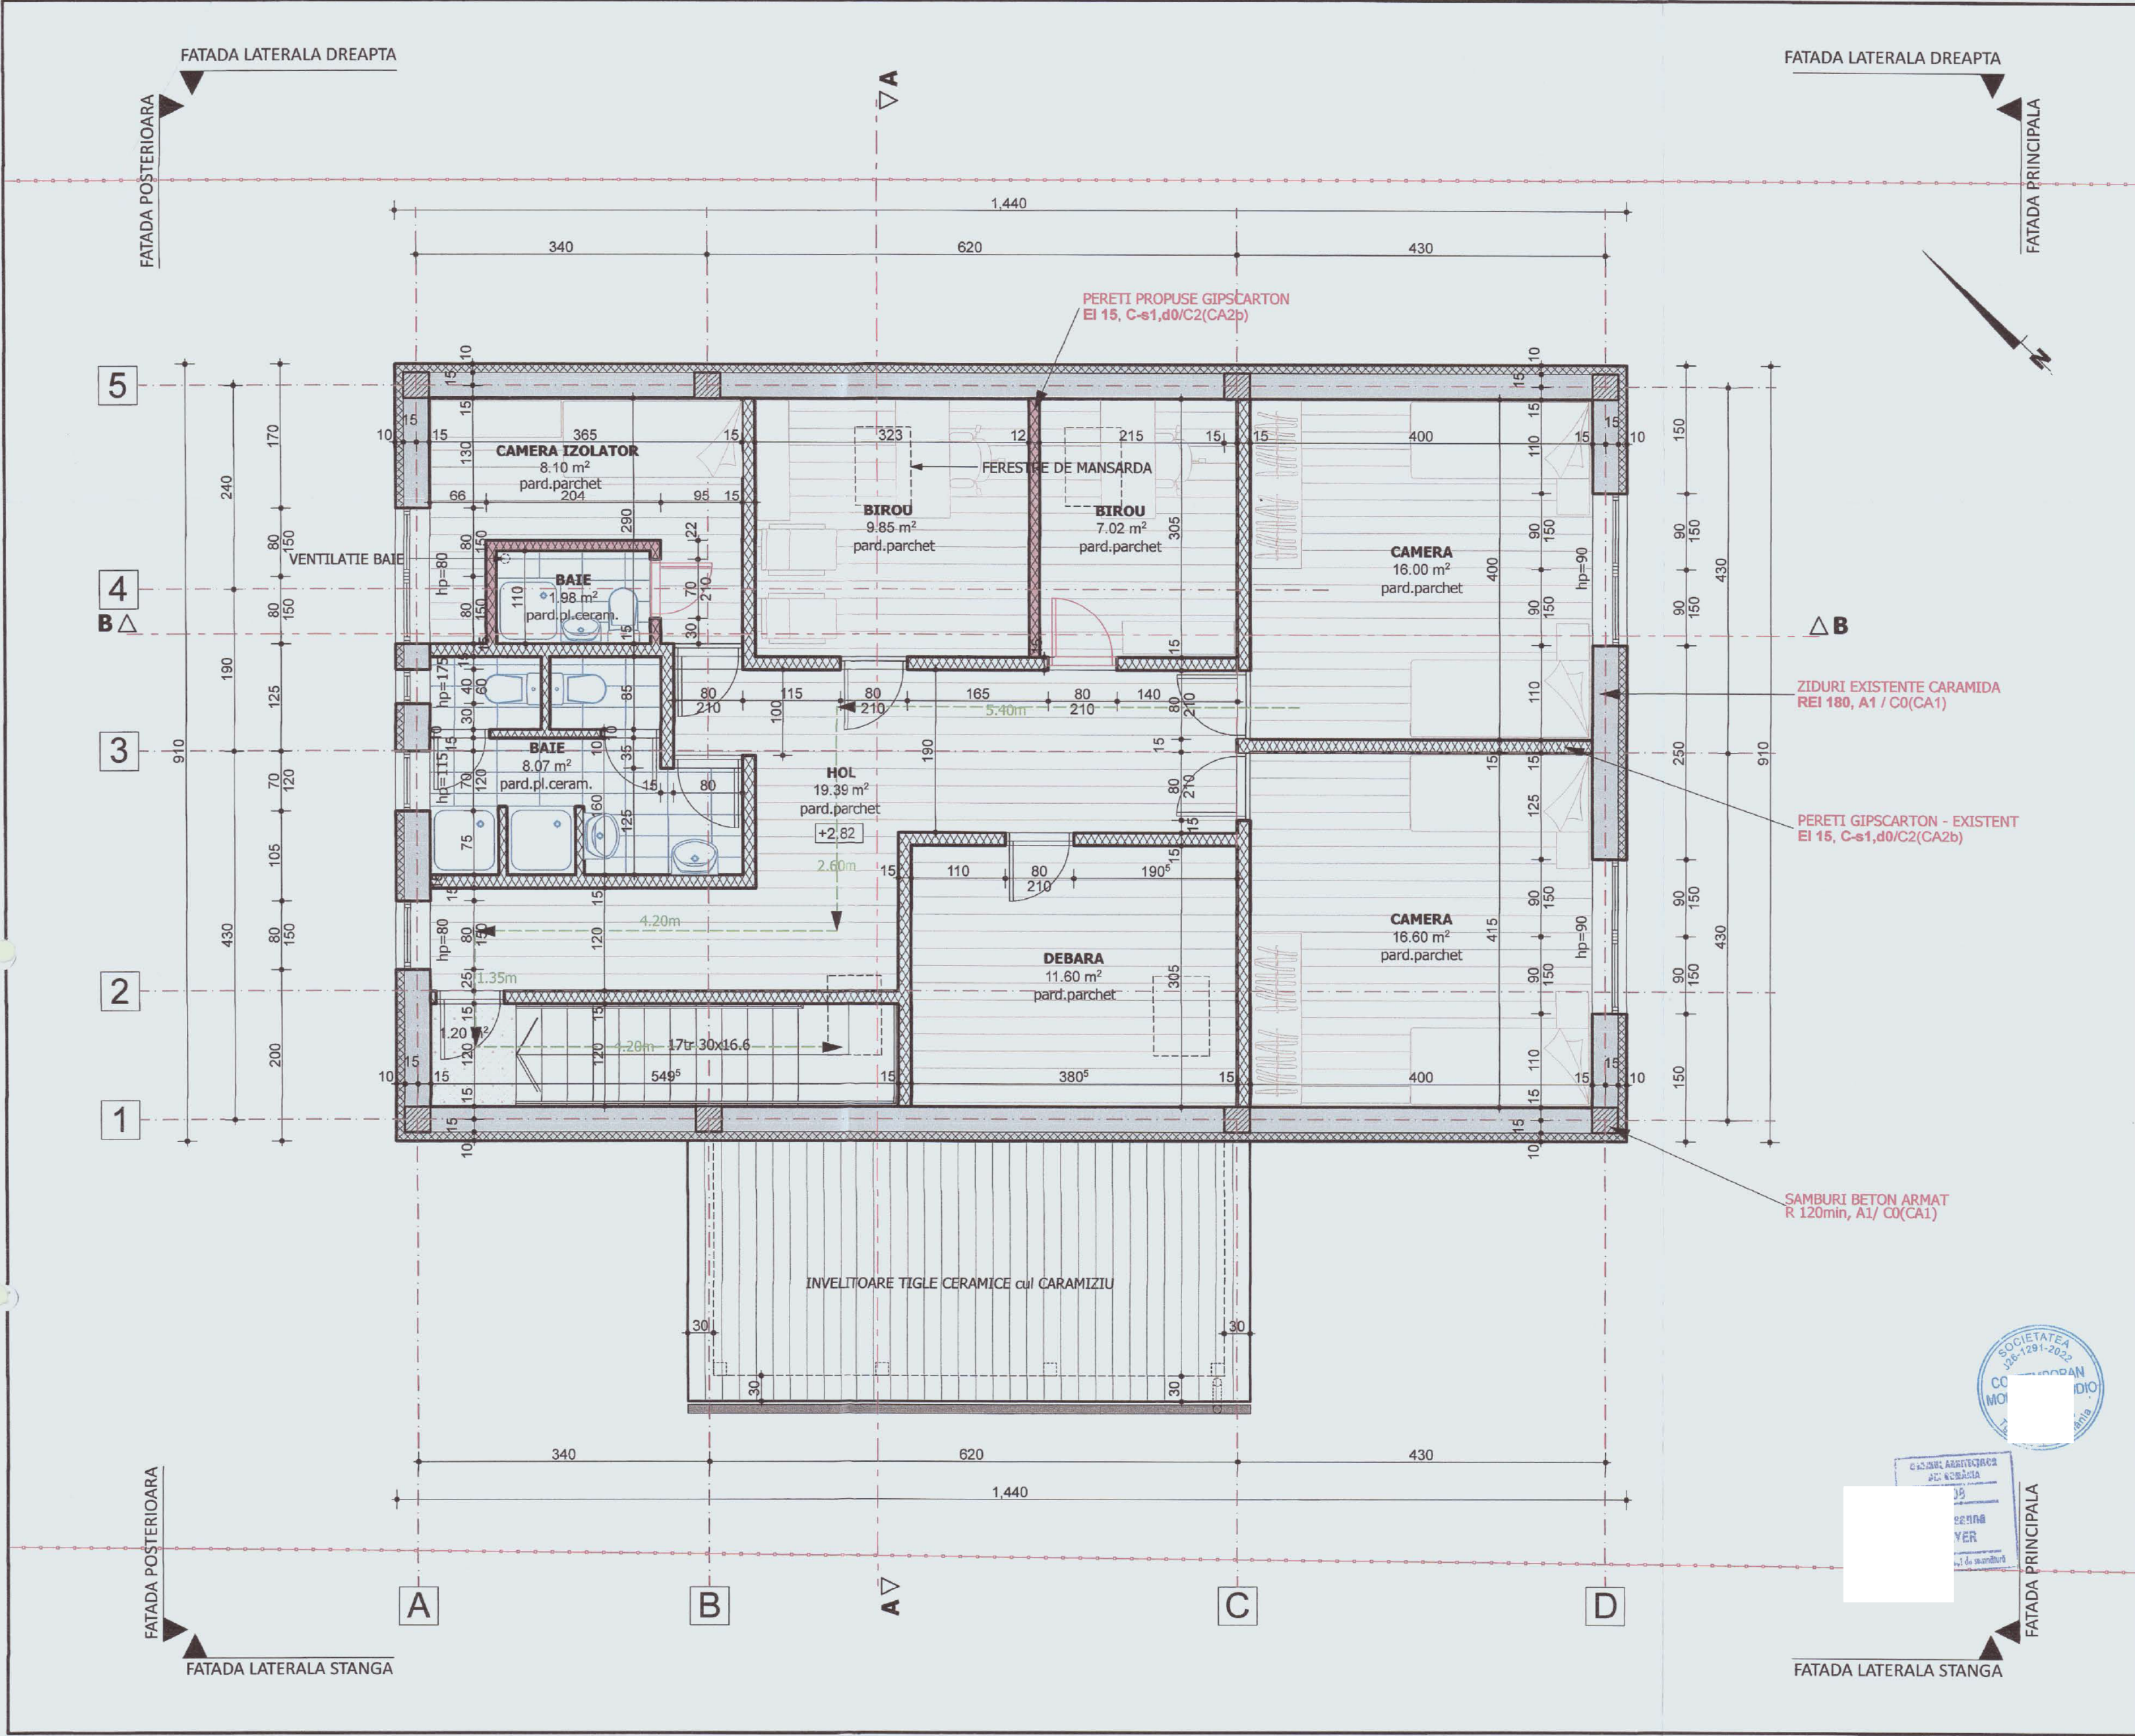

CATEGORIA DE IMPORTANTA : D
CLASA DE IMPORTANTA : IV
CAT. DE PERICOL DE INCENDIU: E
GRAD DE REZISTENTA LA FOC: II
GRAD DE SEISMICITATE : ag=0.15g, Tc=0,07
CONF. NORM. P100-1/06
COTA +/-0,00 = 316.80NM

Ac mansarda = 131.04mp

LEGENDA :

- ZIDURI EXISTENTE CARAMIDA REI 180, A1 / C0(CA1)
- TERMOIZOLATIE 10cm POLISTIREN EXPANDAT
- SAMBURI BETON ARMAT R 120min, A1/ C0(CA1)
- PERETI GIPS CARTON - EXISTENT EI 15, C-s1,d0/C2(CA2b)
- PERETI PROPUSE GIPS CARTON EI 15, C-s1,d0/C2(CA2b)
- CALE EVACUARE

BILANT TERITORIAL :

S teren	2703 mp
Ac	147.92mp
Adc	278.96mp
POT	4.94 %
CUT	0.09

VERIFICATOR Ing. ALBU MIRCEA

EXPERT Ing. MOLDOVAN IOAN

Acest document si informatiile pe care le contine pot fi utilizate exclusiv in scopul in care acesta a fost elaborat. Copierea, reproducerea sau utilizarea partiala sau integrala a prezentului document in alte scopuri este interzisa fara acordul scris din partea S.C. CONTEMPORAN ARHITECTONIC DESIGN S.R.L.

Documentul este valabil numai cu stampilele si semnatiile proiectantilor si verficantilor in original.

Prezentul document este destinat exclusiv fazei proiectului evidentiate in cartus. Lucrarile de executie se vor realiza pe baza proiectului tehnic, faza PM + DDE.

Orice modificare a proiectului si neconvoacarea proiectantului la fazele determinate il exoneraza pe acesta de raspundere

Proiectant general:

S.C. CONTEMPORAN MODELING STUDIO S.R.L.
CUI 46512556, 126/1291/2022, Tel: 0746 - 224630

Proiectant de specialitate - ARHITECTURA:

S.C. CONTEMPORAN MODELING STUDIO S.R.L.
loc. Targu Mures, str. Braila, nr. 1, jud. Mures
CUI 46512556, 126/1291/2022, Tel: 0746 - 224630

Calitate	Nume	Semnatura
Sef proiect	arh. Beyer Zsuzsanna	
Proiectat	arh. Beyer Zsuzsanna	
Structura	ing. Varga Zsolt	
Desenat	arh. Beyer Zsuzsanna	

Denumire proiect:

MODERNIZARE, REABILITARE SI SC
DESTINATIE IMOBIL IN VEDEREA INFIINTARI
CENTRULUI MATERNAL "PRO VITA"

Amplasament: loc. Santanar de Mures, str. Principala, nr. 449/A
Titular investitie: DGASPC Mures, str. Trebelay, nr. 7, Targu Mures

Denumire plansa:

PLAN MANSARDA - PROPUNERE

Proiect nr.: 62/2024	Data: sept 2024	Nr. Plansa: A 08
Faza: D.T.A.C.	Scara: 1 : 50	