



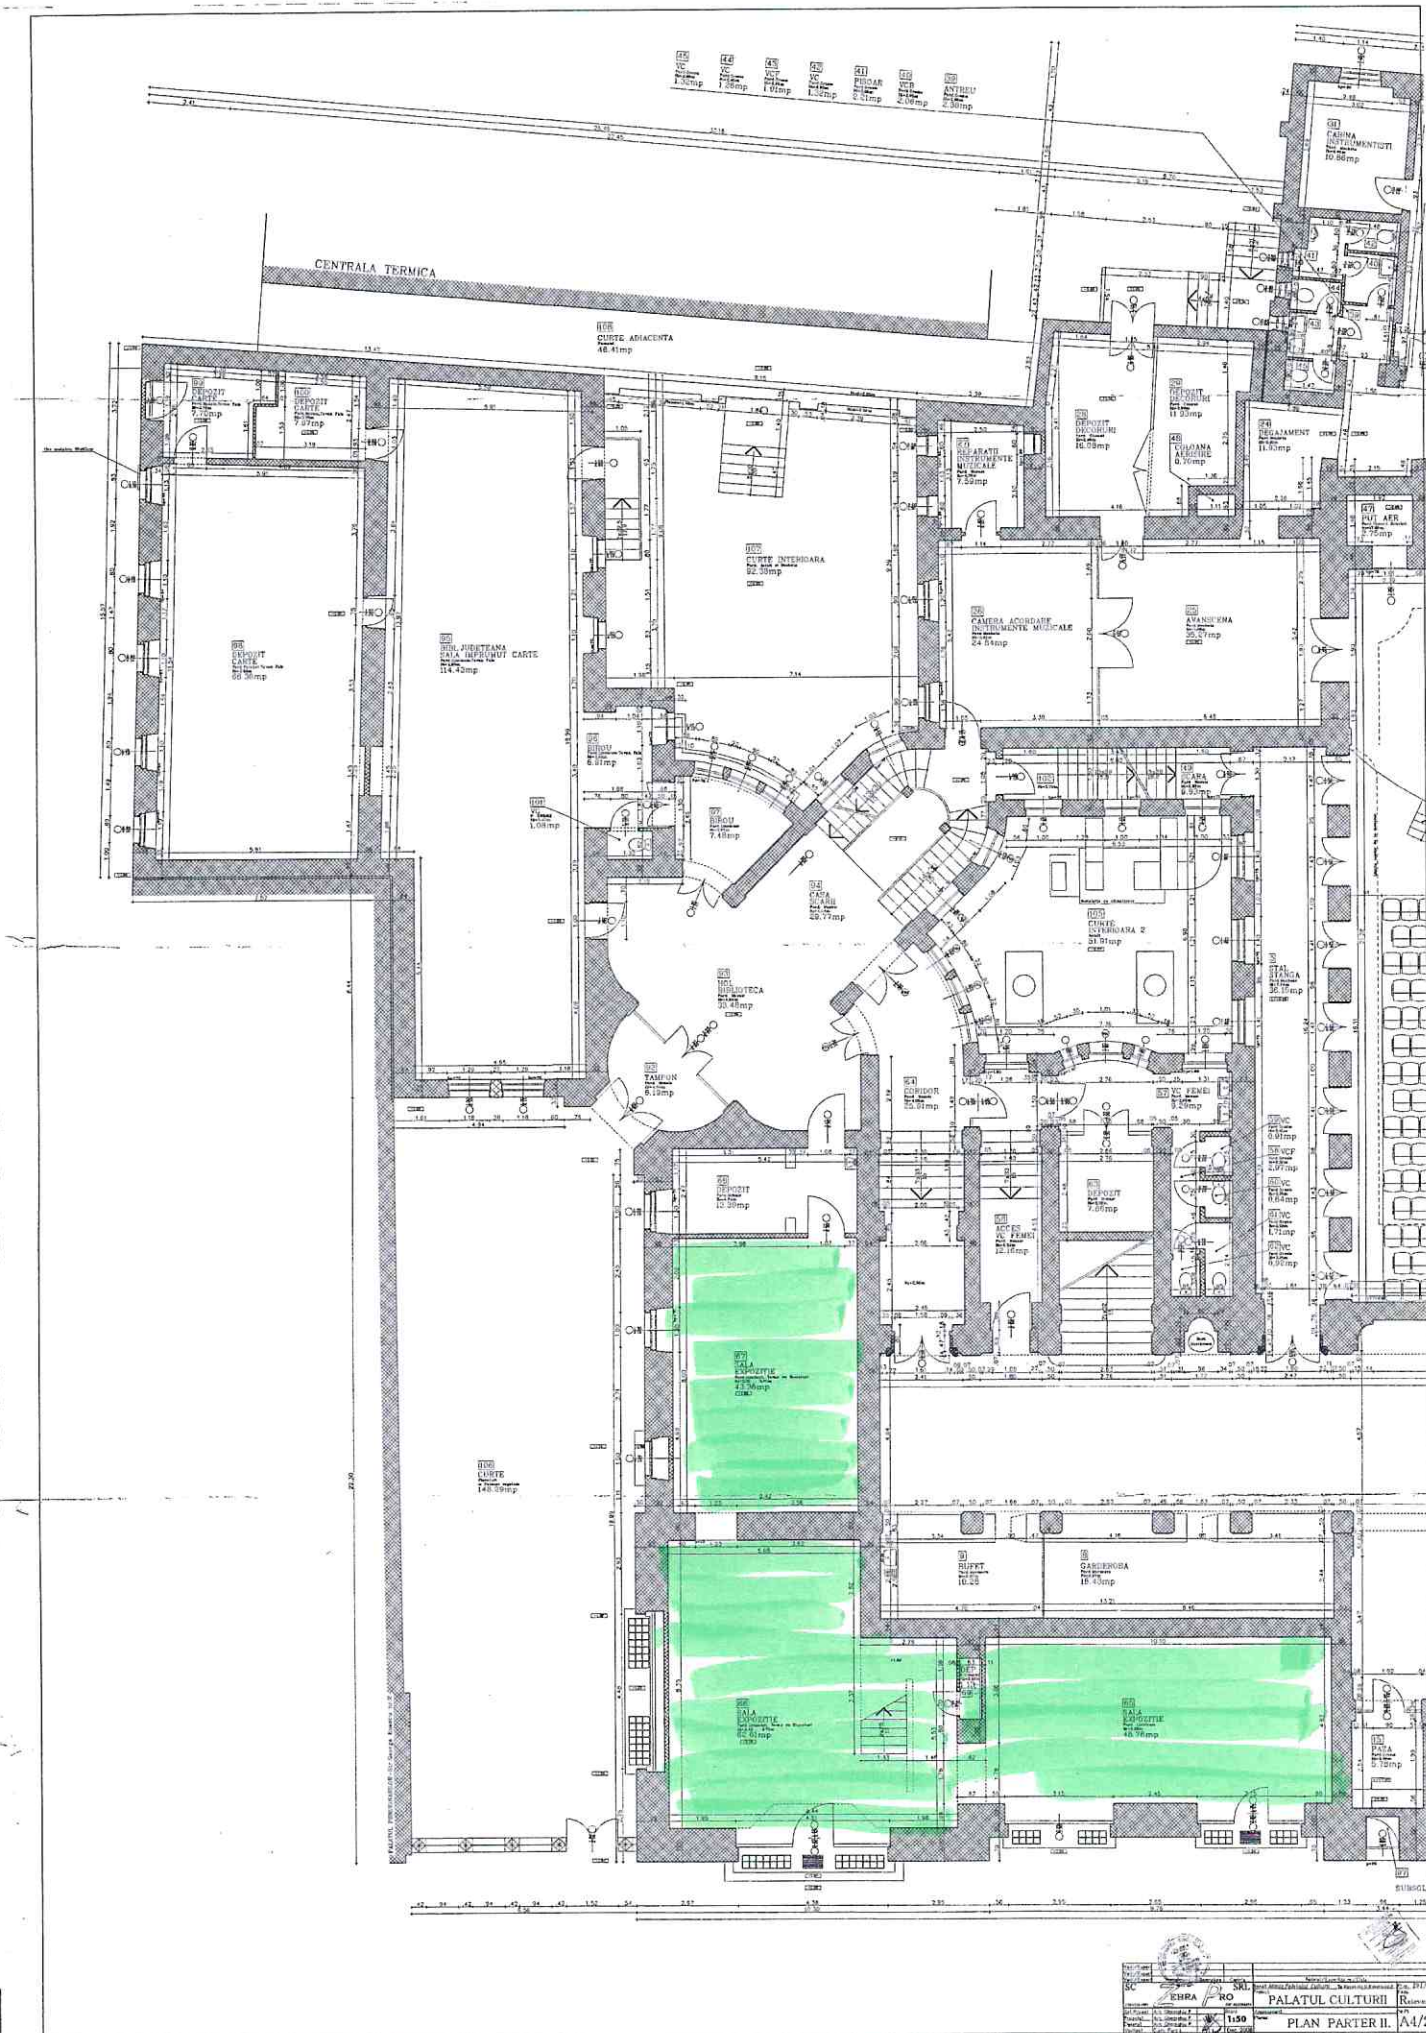

ALEXA

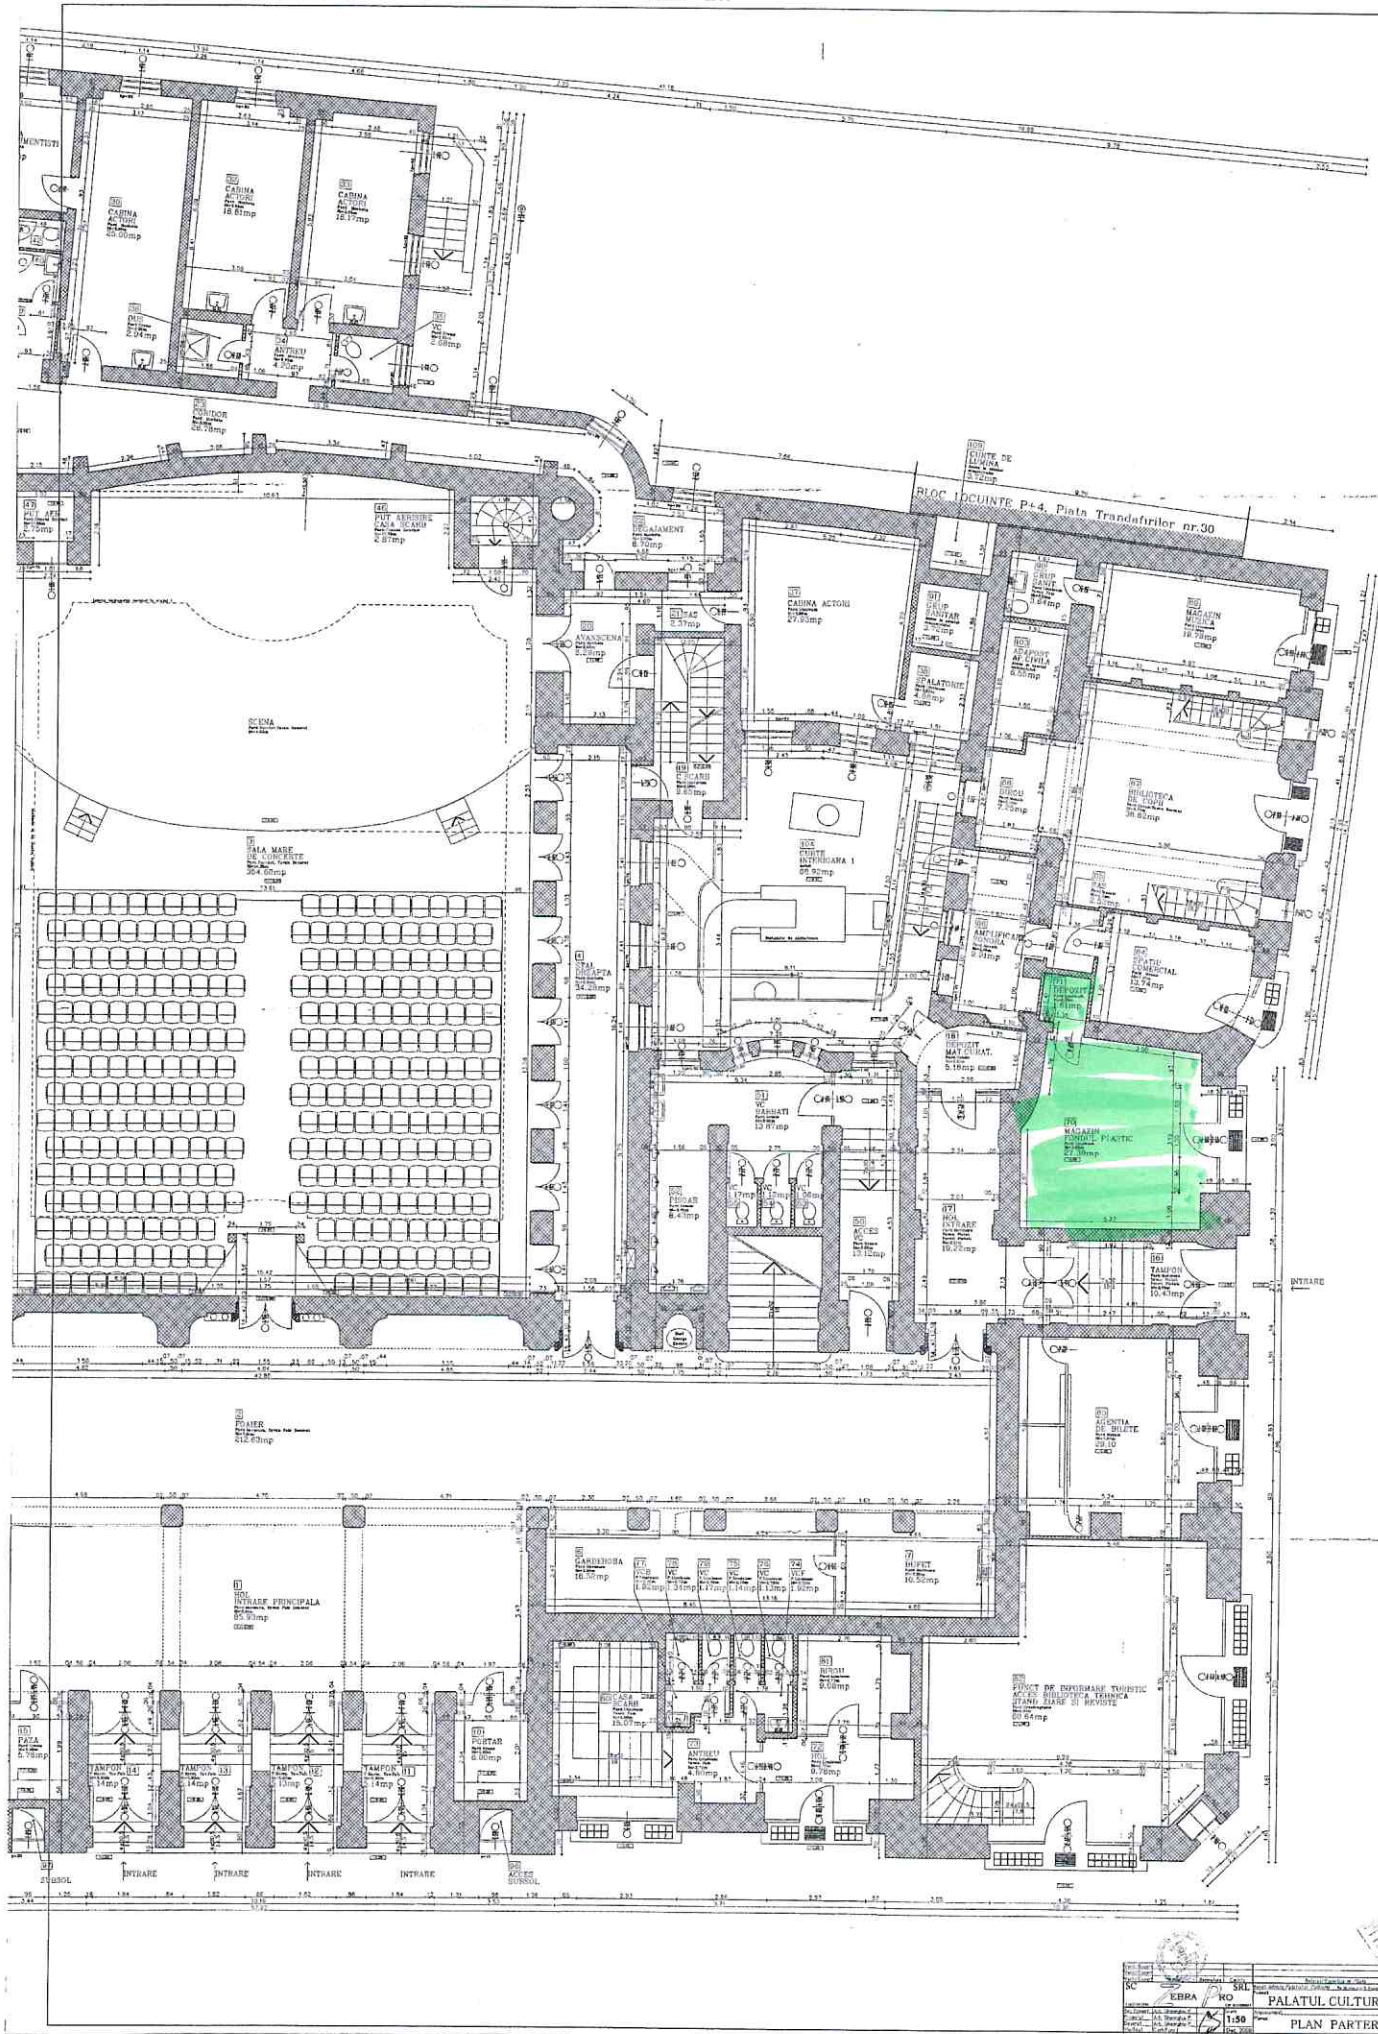

ANEXA

SC	EDRA	HO	1:50	PALATUL CULTURII	PLAN PARTER I. A4/1
