
Anexa 16

Plan de amplasament și delimitare a imobilului

Scara 1:500

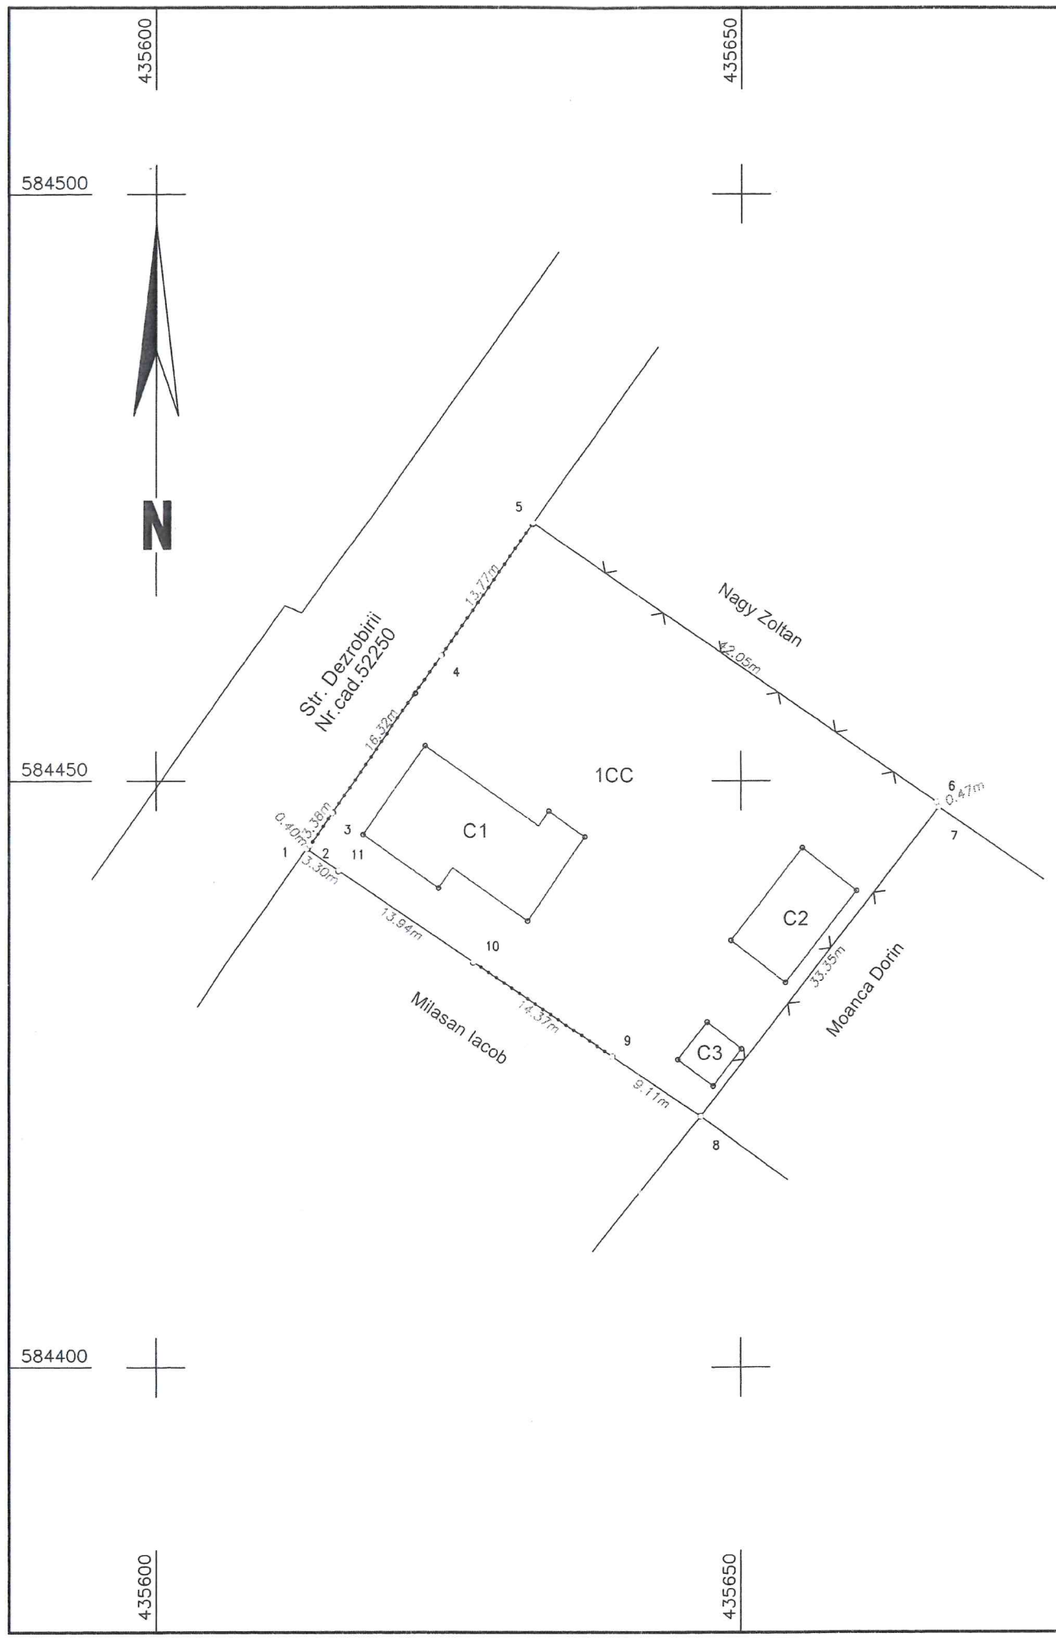

Nr. cadastral	Suprafața măsurată a imobilului (mp)	Adresa imobilului
	1400	loc. Sărmașu, str. Dezrobirii, nr. 58,

Carte funciară nr.	Unitate Administrativ Teritorială (UAT)
	Sărmașu

A. Date referitoare la teren

Nr. parcelă	Categorie de folosință	Suprafața (mp)	Mențiuni
1	CC	1400	Teren parțial împrejmuit (pct.1-5), (5-6), (6-8), (9-10)
Total		1400	

B. Date referitoare la construcții

Cod	Destinația	Supraf. construită la sol (mp)	Mențiuni
C1	CAS	135.0	Din anul ____, în regim de înălțime S+P+1, S.c.d. 300 mp
C2	CA	59.0	Construcție fără acte, în regim de înălțime P, S.c.d. 59 mp
C3	CA	15.0	Construcție fără acte, în regim de înălțime P, S.c.d. 15 mp
Total		209.0	

Suprafața totală măsurată a imobilului = 1400 mp
Suprafața din act = 1400 mp

Executant: Roman Vasile
Aut. Seria MS, nr. 053, Categoria B
Executant: S.C. STEREO CAD 1974 S.R.L.
Aut. Seria RO-B- 05.09.2024

Confirm executarea măsur[illegible] întocmirii documentației [illegible] acesteia cu re[illegible]

[illegible]en, corectitudinea corespondența [illegible]eren

Semnătura și ștampila
Data: 11.05.2026

Inspector .....
Confirm introducerea imobilului în baza de date integrată și atribuirea numărului cadastral

Semnătura și parafa
Data:.....

Ștampila BCPI