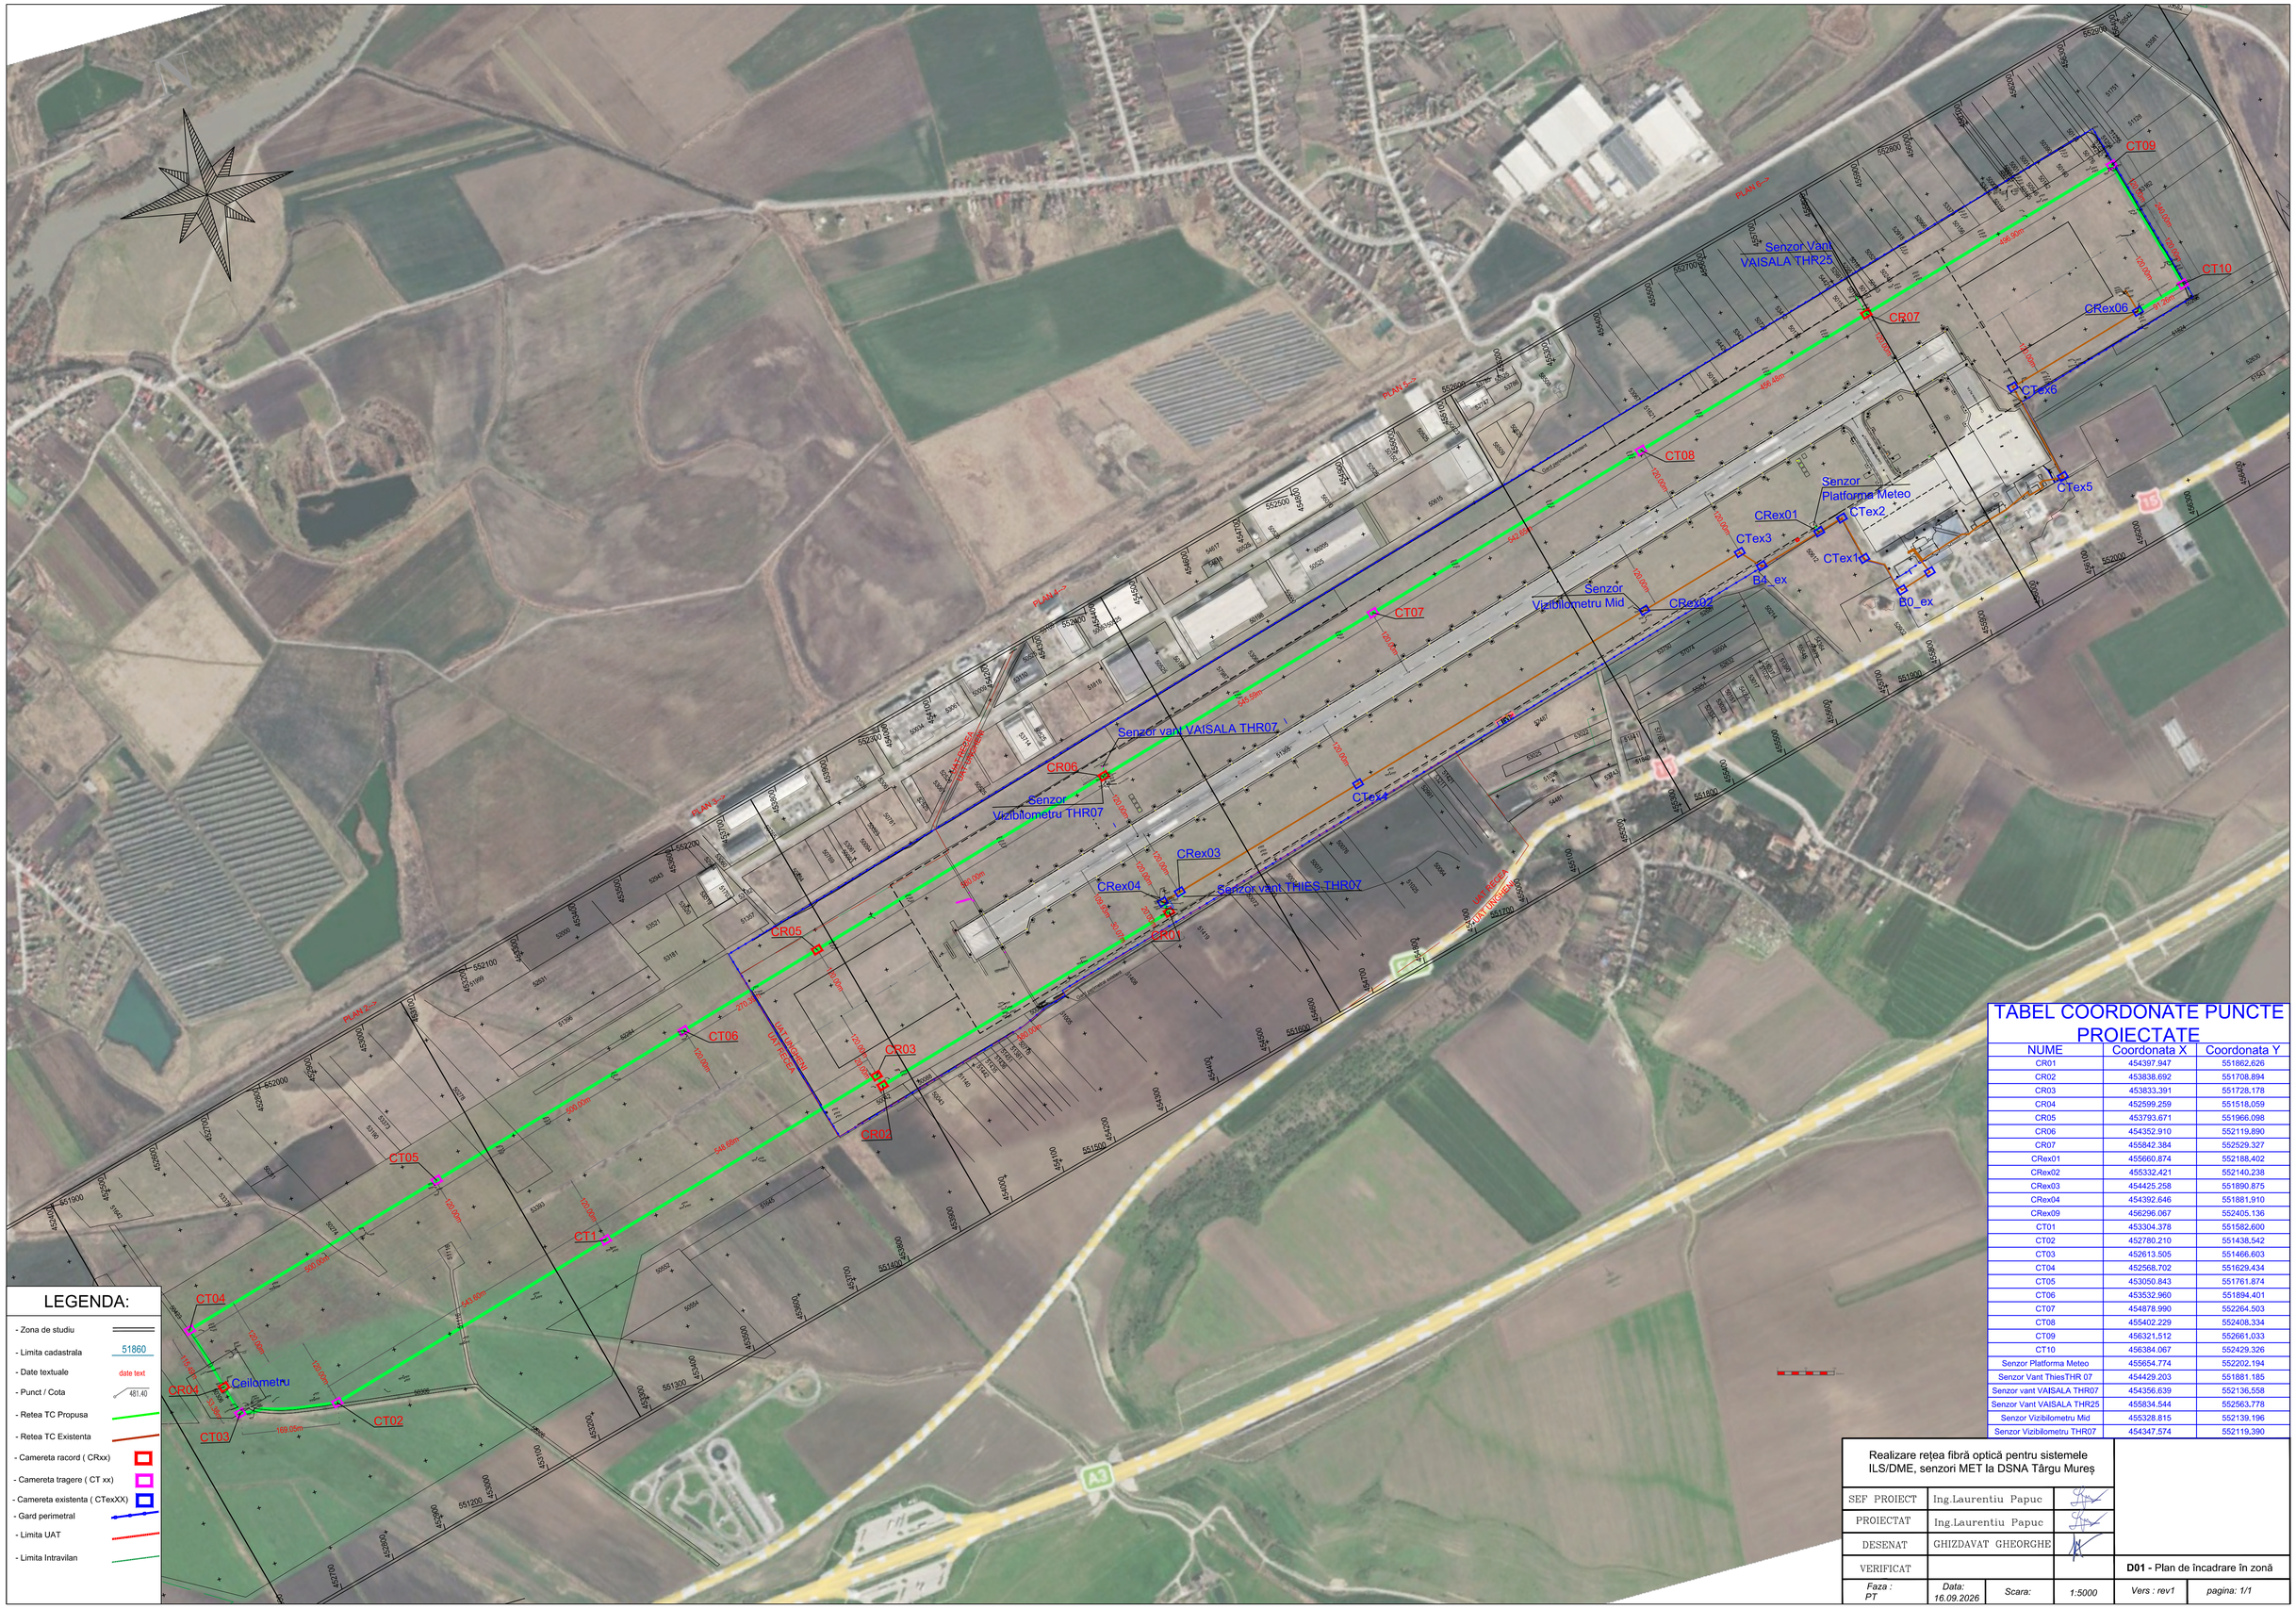


LEGENDA:

- Zona de studiu
- Limita cadastrala — 51860
- Date textuale — date text
- Punct / Cota — 481.40
- Retea TC Propusa
- Retea TC Existenta
- Camereta racord (CRxx)
- Camereta tragere (CT xx)
- Camereta existenta (CTexXX)
- Gard perimetral
- Limita UAT
- Limita Intravilan

TABEL COORDONATE PUNCTE PROIECTATE

NUME	Coordonata X	Coordonata Y
CR01	454397.947	551862.626
CR02	453838.692	551708.894
CR03	453833.391	551728.178
CR04	452599.259	551518.059
CR05	453793.671	551966.098
CR06	454352.910	552119.890
CR07	455842.384	552529.327
CRex01	455660.874	552188.402
CRex02	455332.421	552140.238
CRex03	454425.258	551890.875
CRex04	454392.646	551881.910
CRex09	456296.067	552405.136
CT01	453304.378	551582.600
CT02	452780.210	551438.542
CT03	452613.505	551466.603
CT04	452568.702	551629.434
CT05	453050.843	551761.874
CT06	453532.960	551894.401
CT07	454878.990	552264.503
CT08	455402.229	552408.334
CT09	456321.512	552661.033
CT10	456384.067	552429.326
Senzor Platforma Meteo	455654.774	552202.194
Senzor Vant ThiesTHR 07	454429.203	551881.185
Senzor vant VAISALA THR07	454356.639	552136.558
Senzor Vant VAISALA THR25	455834.544	552563.778
Senzor Vizibilometru Mid	455328.815	552139.196
Senzor Vizibilometru THR07	454347.574	552119.390

Realizare rețea fibră optică pentru sistemele ILS/DME, senzori MET la DSNA Târgu Mureș

SEF PROIECT	Ing.Laurentiu Papuc		
PROIECTAT	Ing.Laurentiu Papuc		
DESENAT	GHIZDAVAT GHEORGHE		
VERIFICAT			**D01 -** Plan de încadrare în zonă
Faza : PT	*Data:* 16.09.2026	*Scara:* 1:5000	*Vers :* rev1 / *pagina:* 1/1