Oficiul de Cadastru şi Publicitate Imobiliară MUREŞ
Biroul de Cadastru şi Publicitate Imobiliară Târgu Mureș

Cod verificare
100217012687


EXTRAS DE PLAN CADASTRAL

pentru imobilul cu IE **145667**, UAT Târgu Mureș / MUREȘ,
Loc. Târgu Mureș, Str. Gheorghe Marinescu


Nr.cerere	88860
Ziua	15
Luna	10
Anul	2026

Teren: 91.475 mp
Teren: Intravilan
Categoria de folosinta(mp): Curti Constructii 91475mp

Plan detaliu

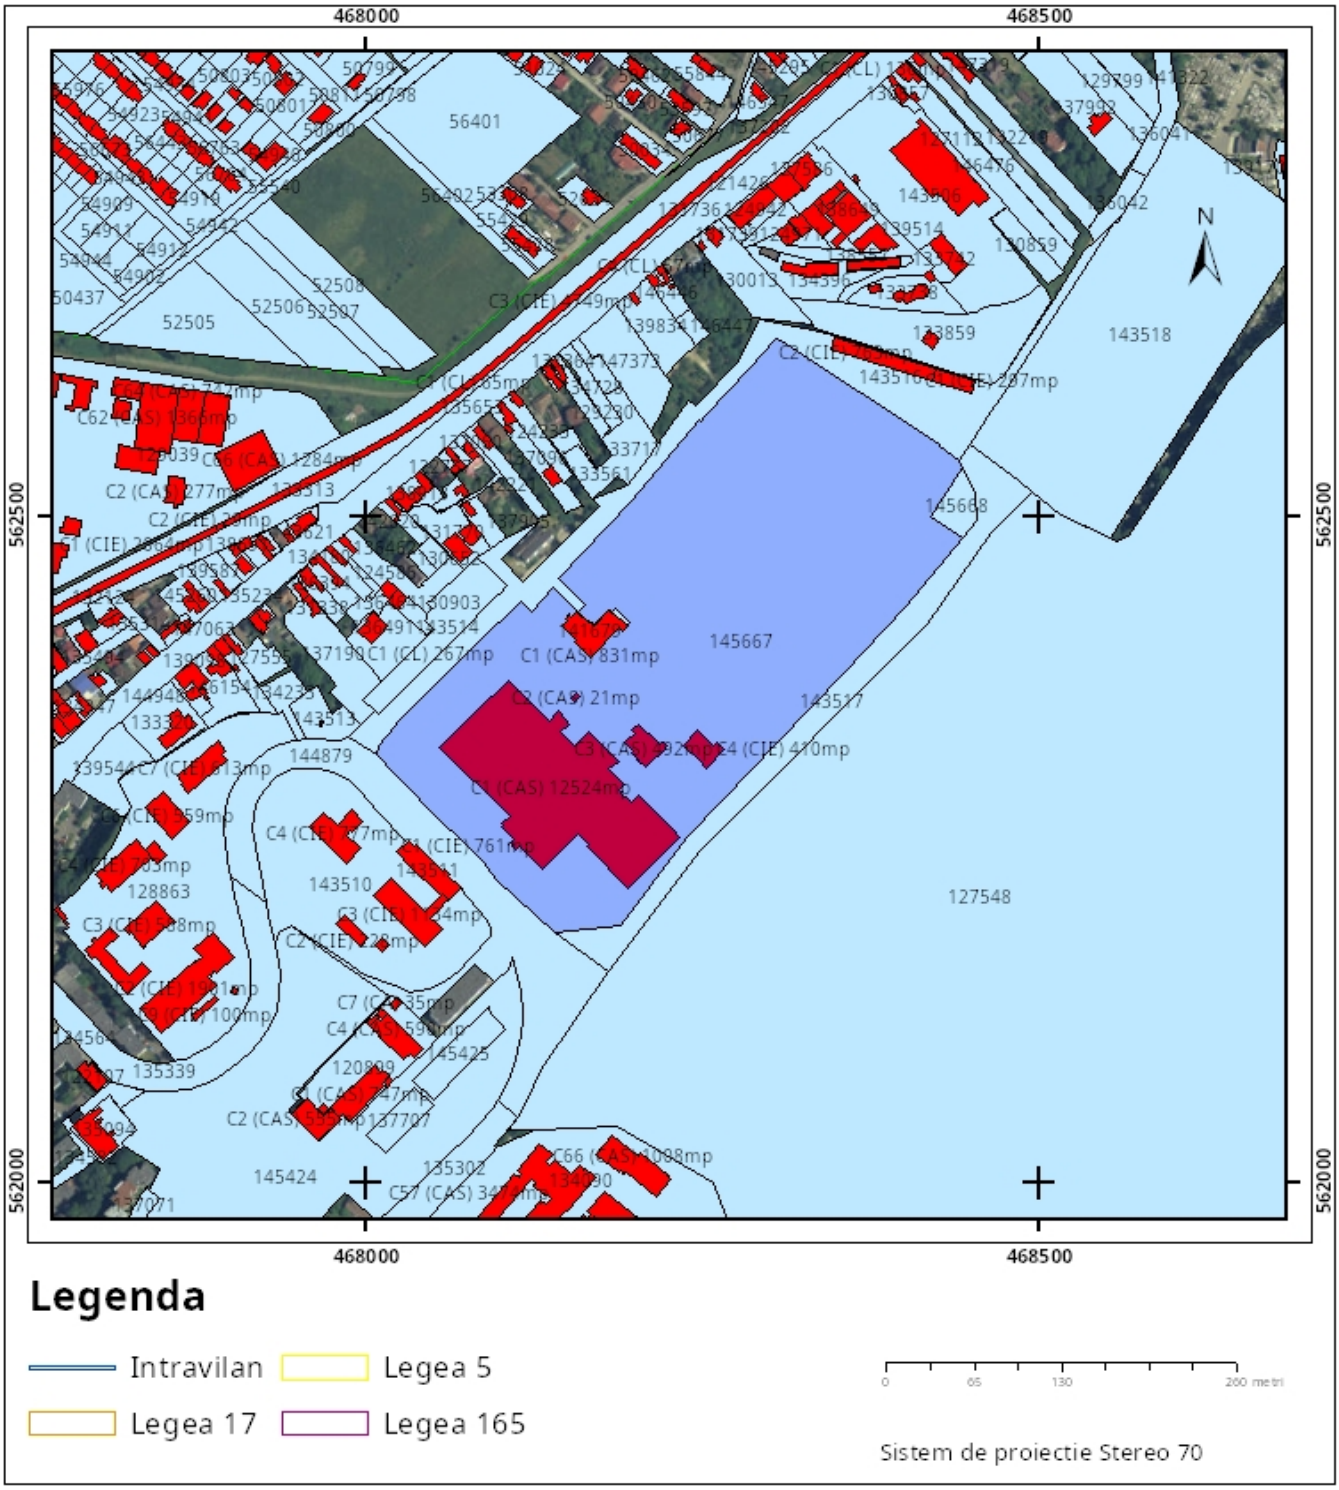

Plan de ansamblu

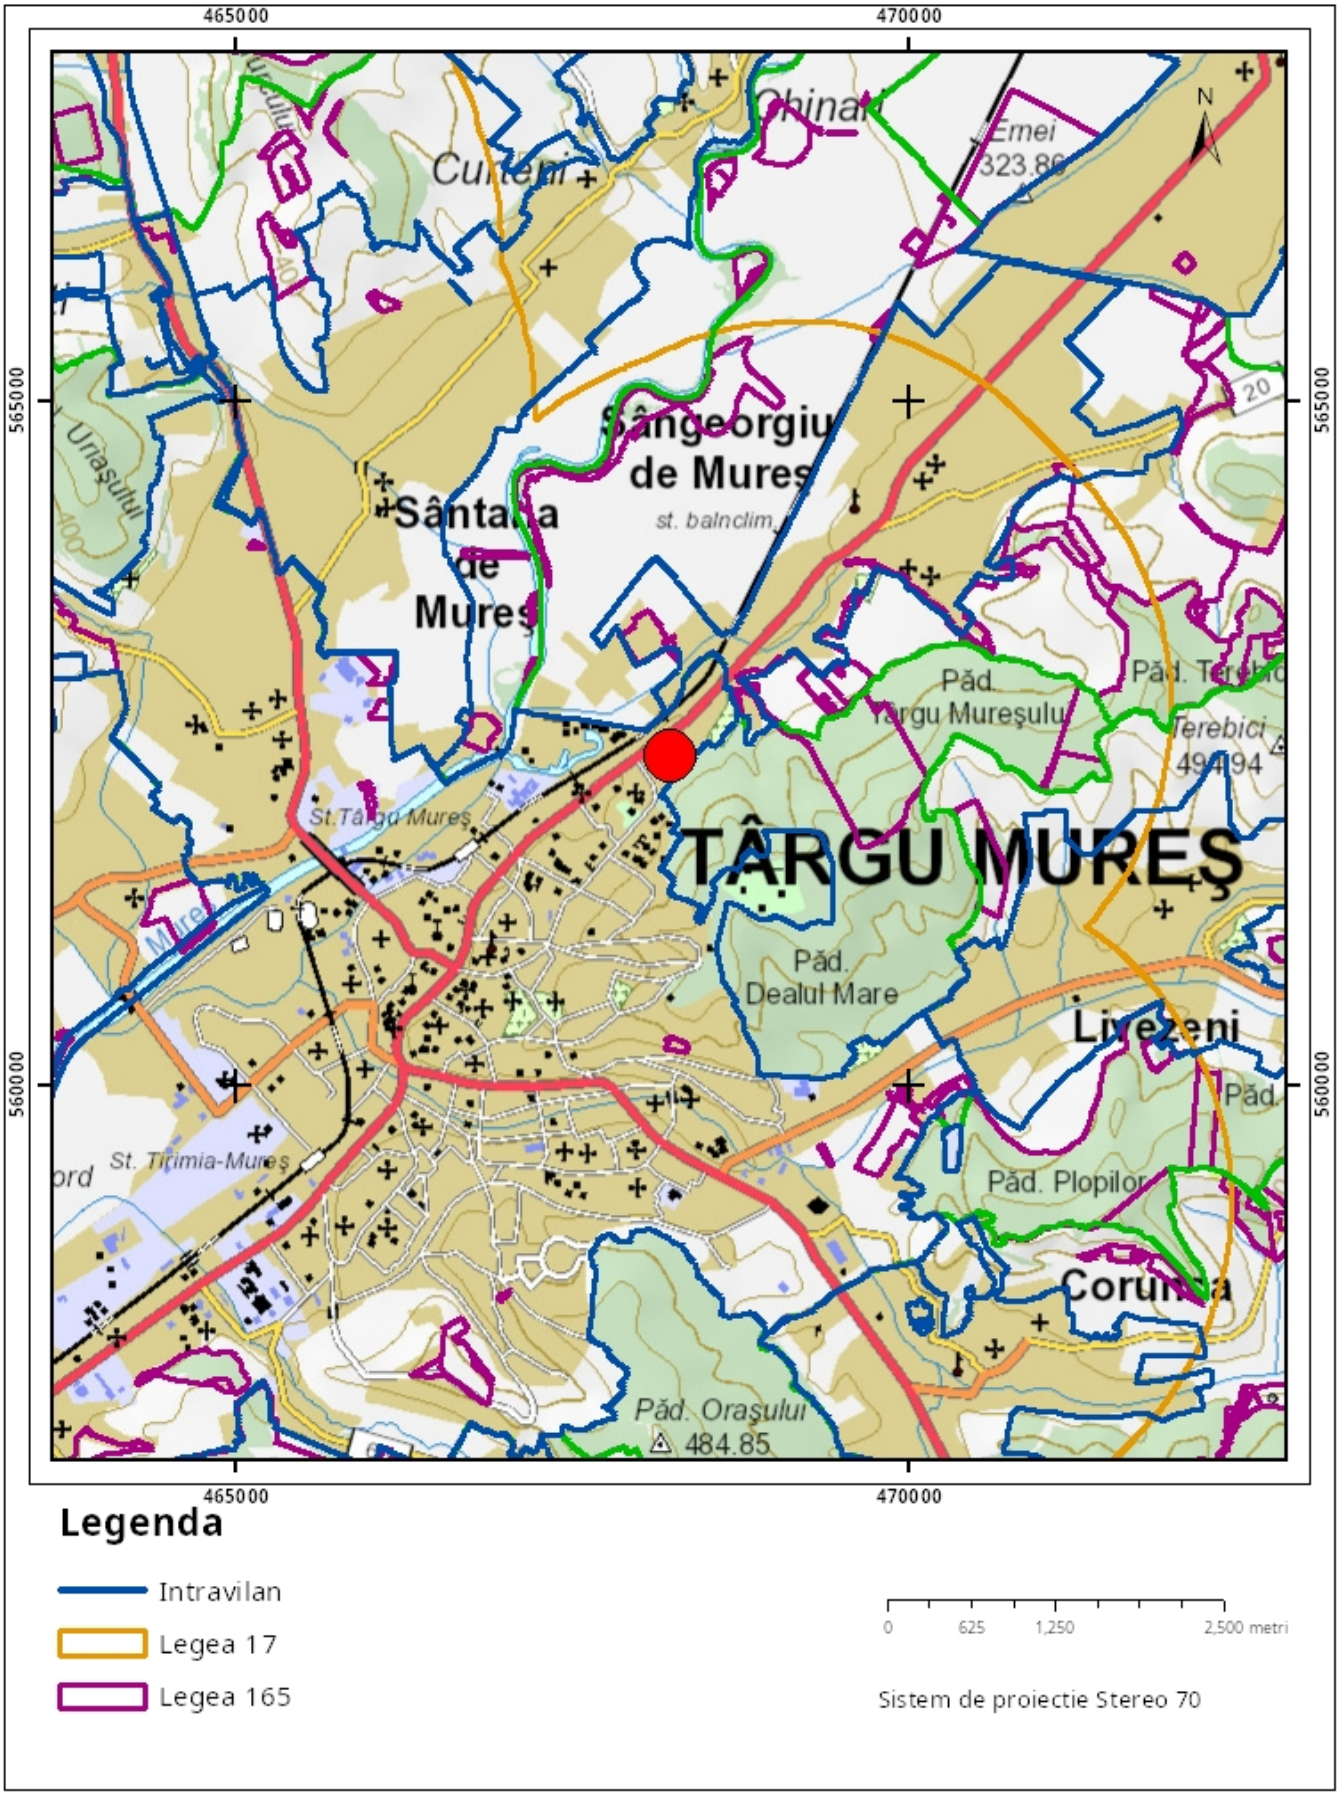

Sarcini tehnice (intersectii cu limitele legilor speciale)
Legea 17, Art. 3 ☐

Semnat electronic

Ultima actualizare a geometriei: 11-09-2025
Data și ora generării: 15-10-2026 13:40