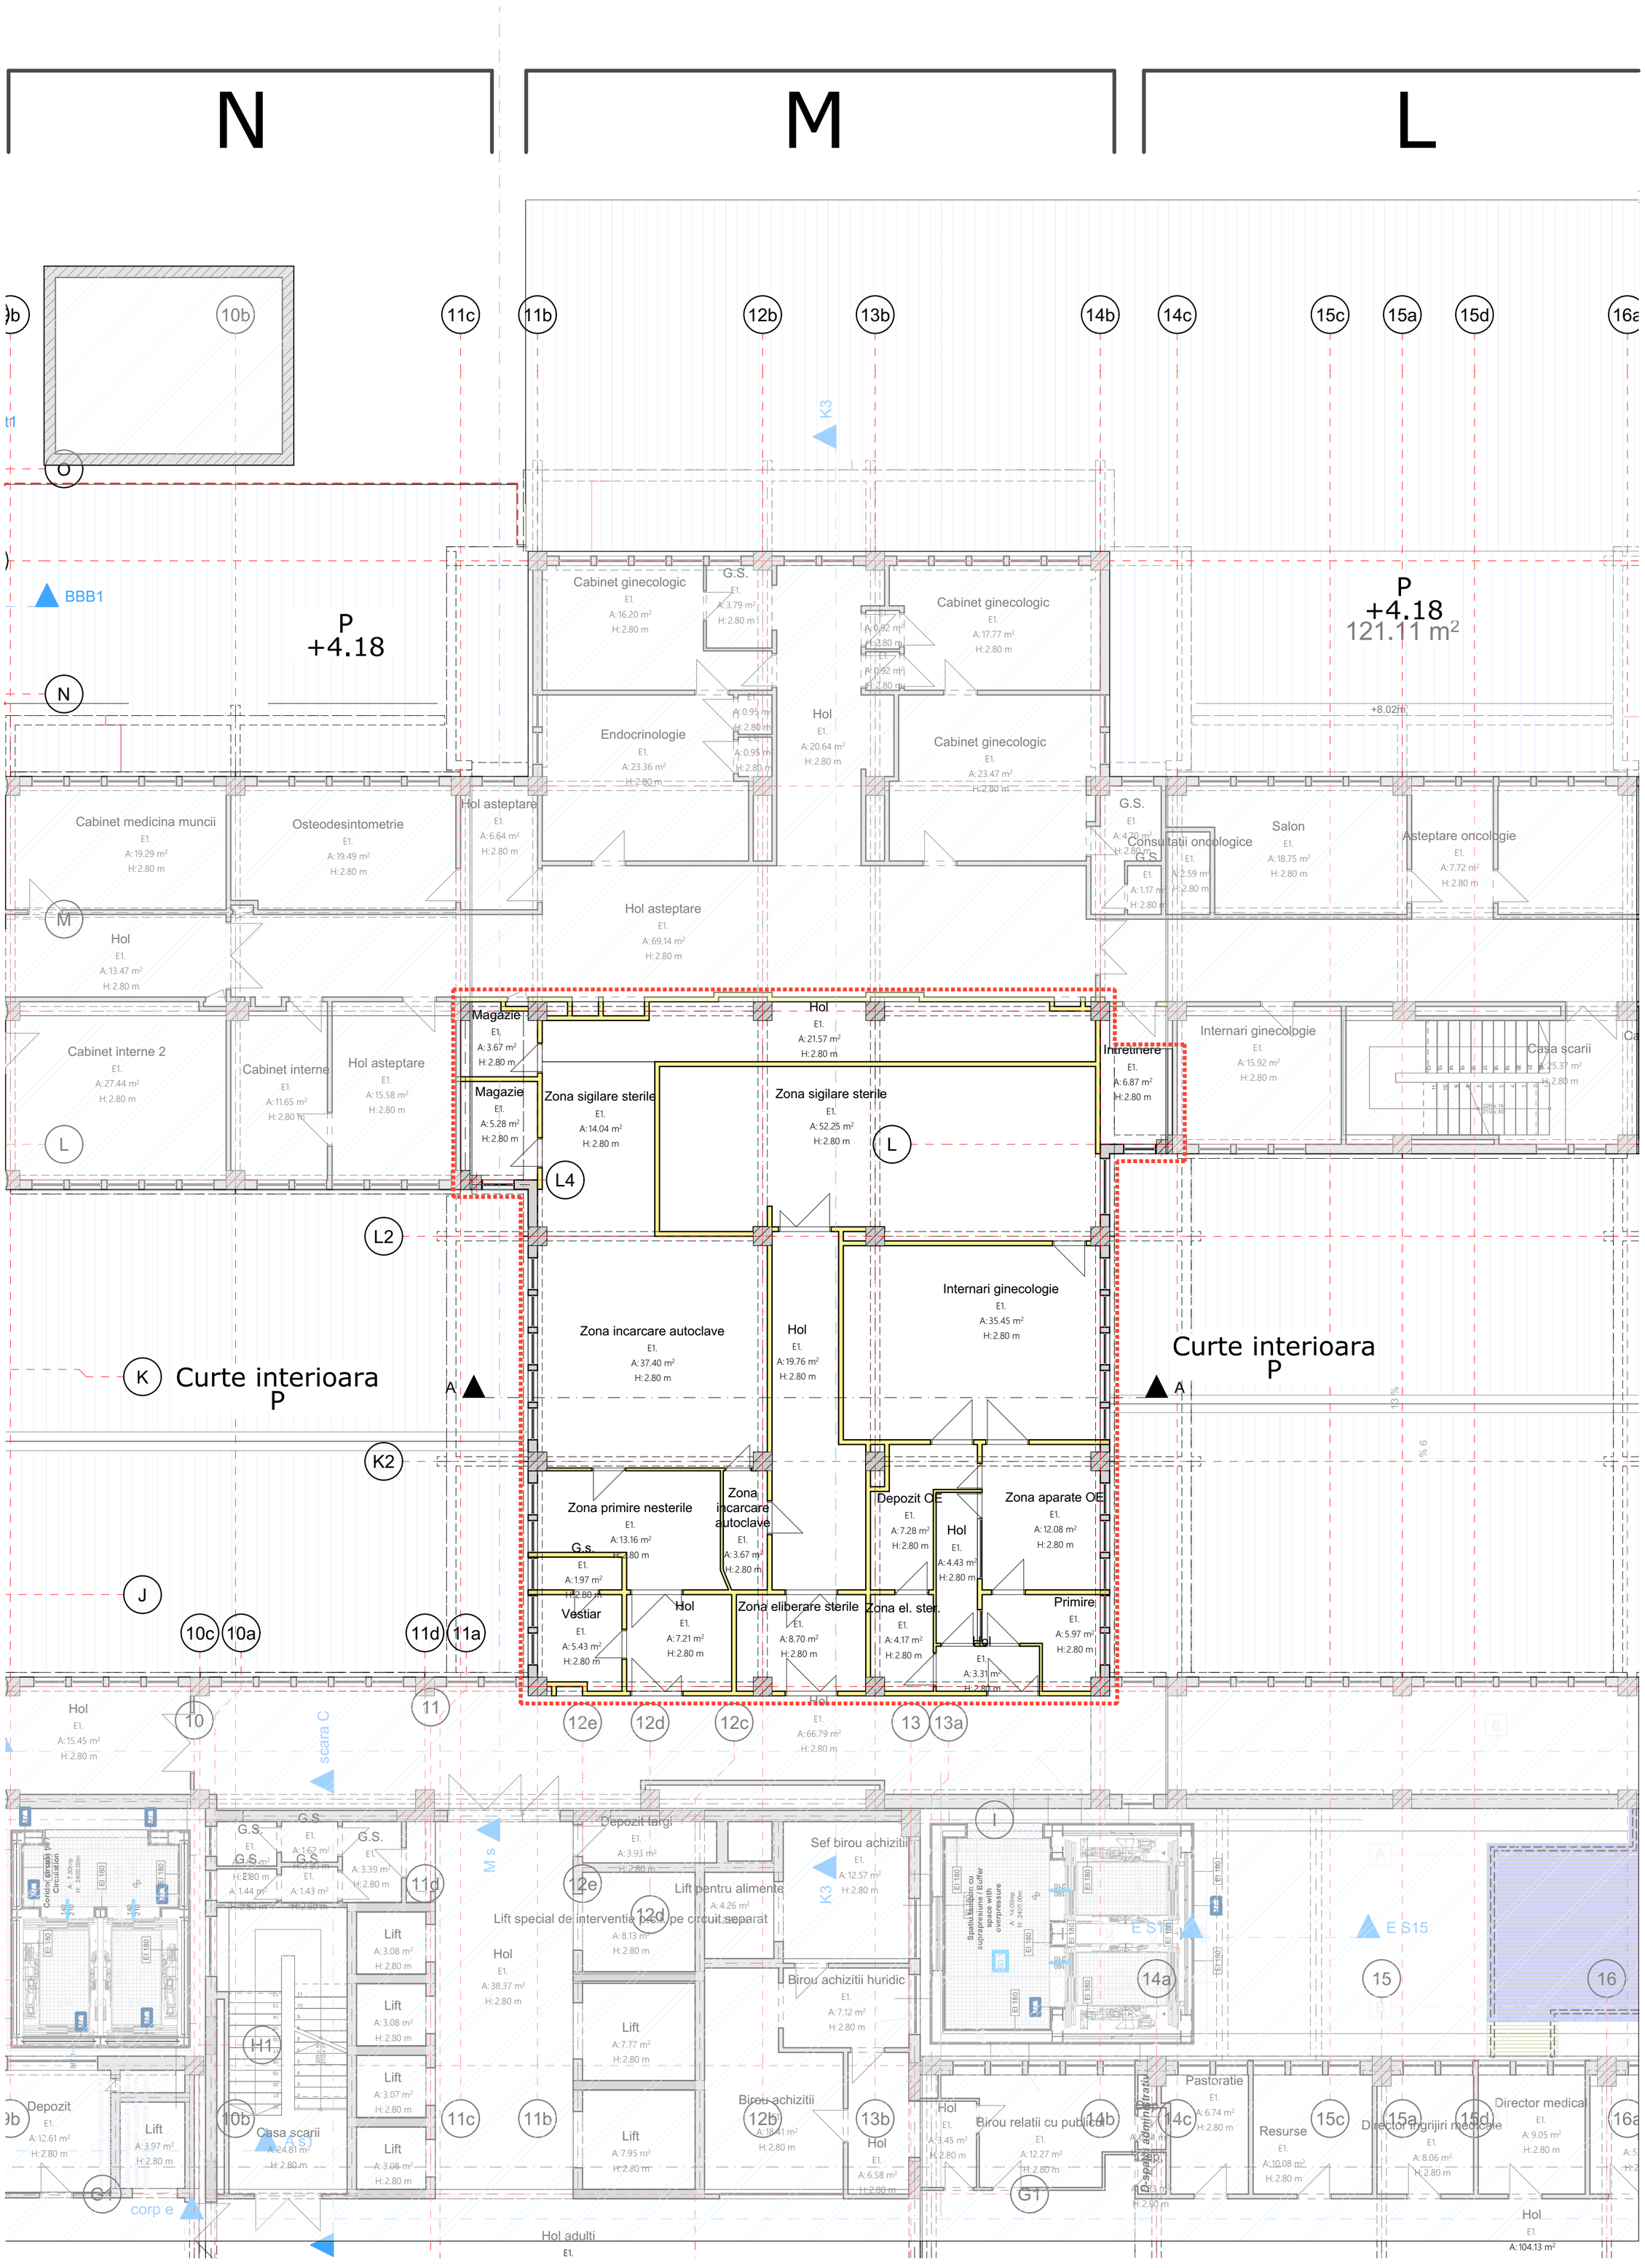


LEGENDA

Zona supusa interventiei

Zona care nu face obiectul prezentului proiect

PERETI CE SE VOR DEMOLA

CLASA DE IMPORTANȚĂ: I conf. P100-2006
CATEGORIA DE IMPORTANȚĂ: A conf. HG 766-1997
GRAD DE REZISTENȚĂ LA FOC: II conf. P118-1999

Proiectant General
Mansart CORPORATE
S.C. Mansart Corporate S.R.L.
Str. Secuilor Martiri, Nr. 7B, Ap. 4, Tîrgu Mureș
e-mail: office@mansartcorporate.ro
web: www.mansartcorporate.ro
Telefon: 0728 260 216

SPECIFICAȚIE	NUME	SEMNĂTURA	
SEF DE PROIECT	arh. Floca Monica	FLOCA MONICA-SILVIA	Scara: 1:100
SEF PROIECT ARHITECTURA	arh. Vlasiu Alexandru	VLASIU ALEXANDRU Digitally signed by VLASIU ALEXANDRU Date: 2026.10.14 13:47:45 +03'00'	
PROIECTAT	arh. Vlasiu Alexandru		
	arh. Frohlich Regian		
DESENAT	arh. Vlasiu Alexandru		Data: 2026
	arh. Frohlich Regian		

Beneficiar: SPITALUL CLINIC JUDETEAN DE URGENȚĂ MUREȘ
Adresa: Str. Gheorghe Marinescu , nr. 50 , Tg. Mures

Pr. Nr. 129/2026

LUCRARI DE INTERVENTII PENTRU AMENAJAREA SI MODERNIZAREA SPATIILOR DESTINATE CENTRULUI REGIONAL DE GENETICA MEDICALA MURES

Faza: DALI

PLAN ETAJ 1
Releveu

Planșa: A.1.1